

Landesbetrieb Straßenbau und Verkehr
Schleswig - Holstein

SM 204

B 502, Abs. 065 Rifa Schönberg

Schadstellensanierung auf B-, L-, K-Straßen 2023

Veröffentlicht mit der Genehmigung des LVermA SH
vom 13.07.2006


www.lverma.schleswig-holstein.de


Maßstab: ohne

Blatt-Nr.:

Anlage: **B 12**

Aufgestellt:
Rendsburg, den
Niederlassung Rendsburg

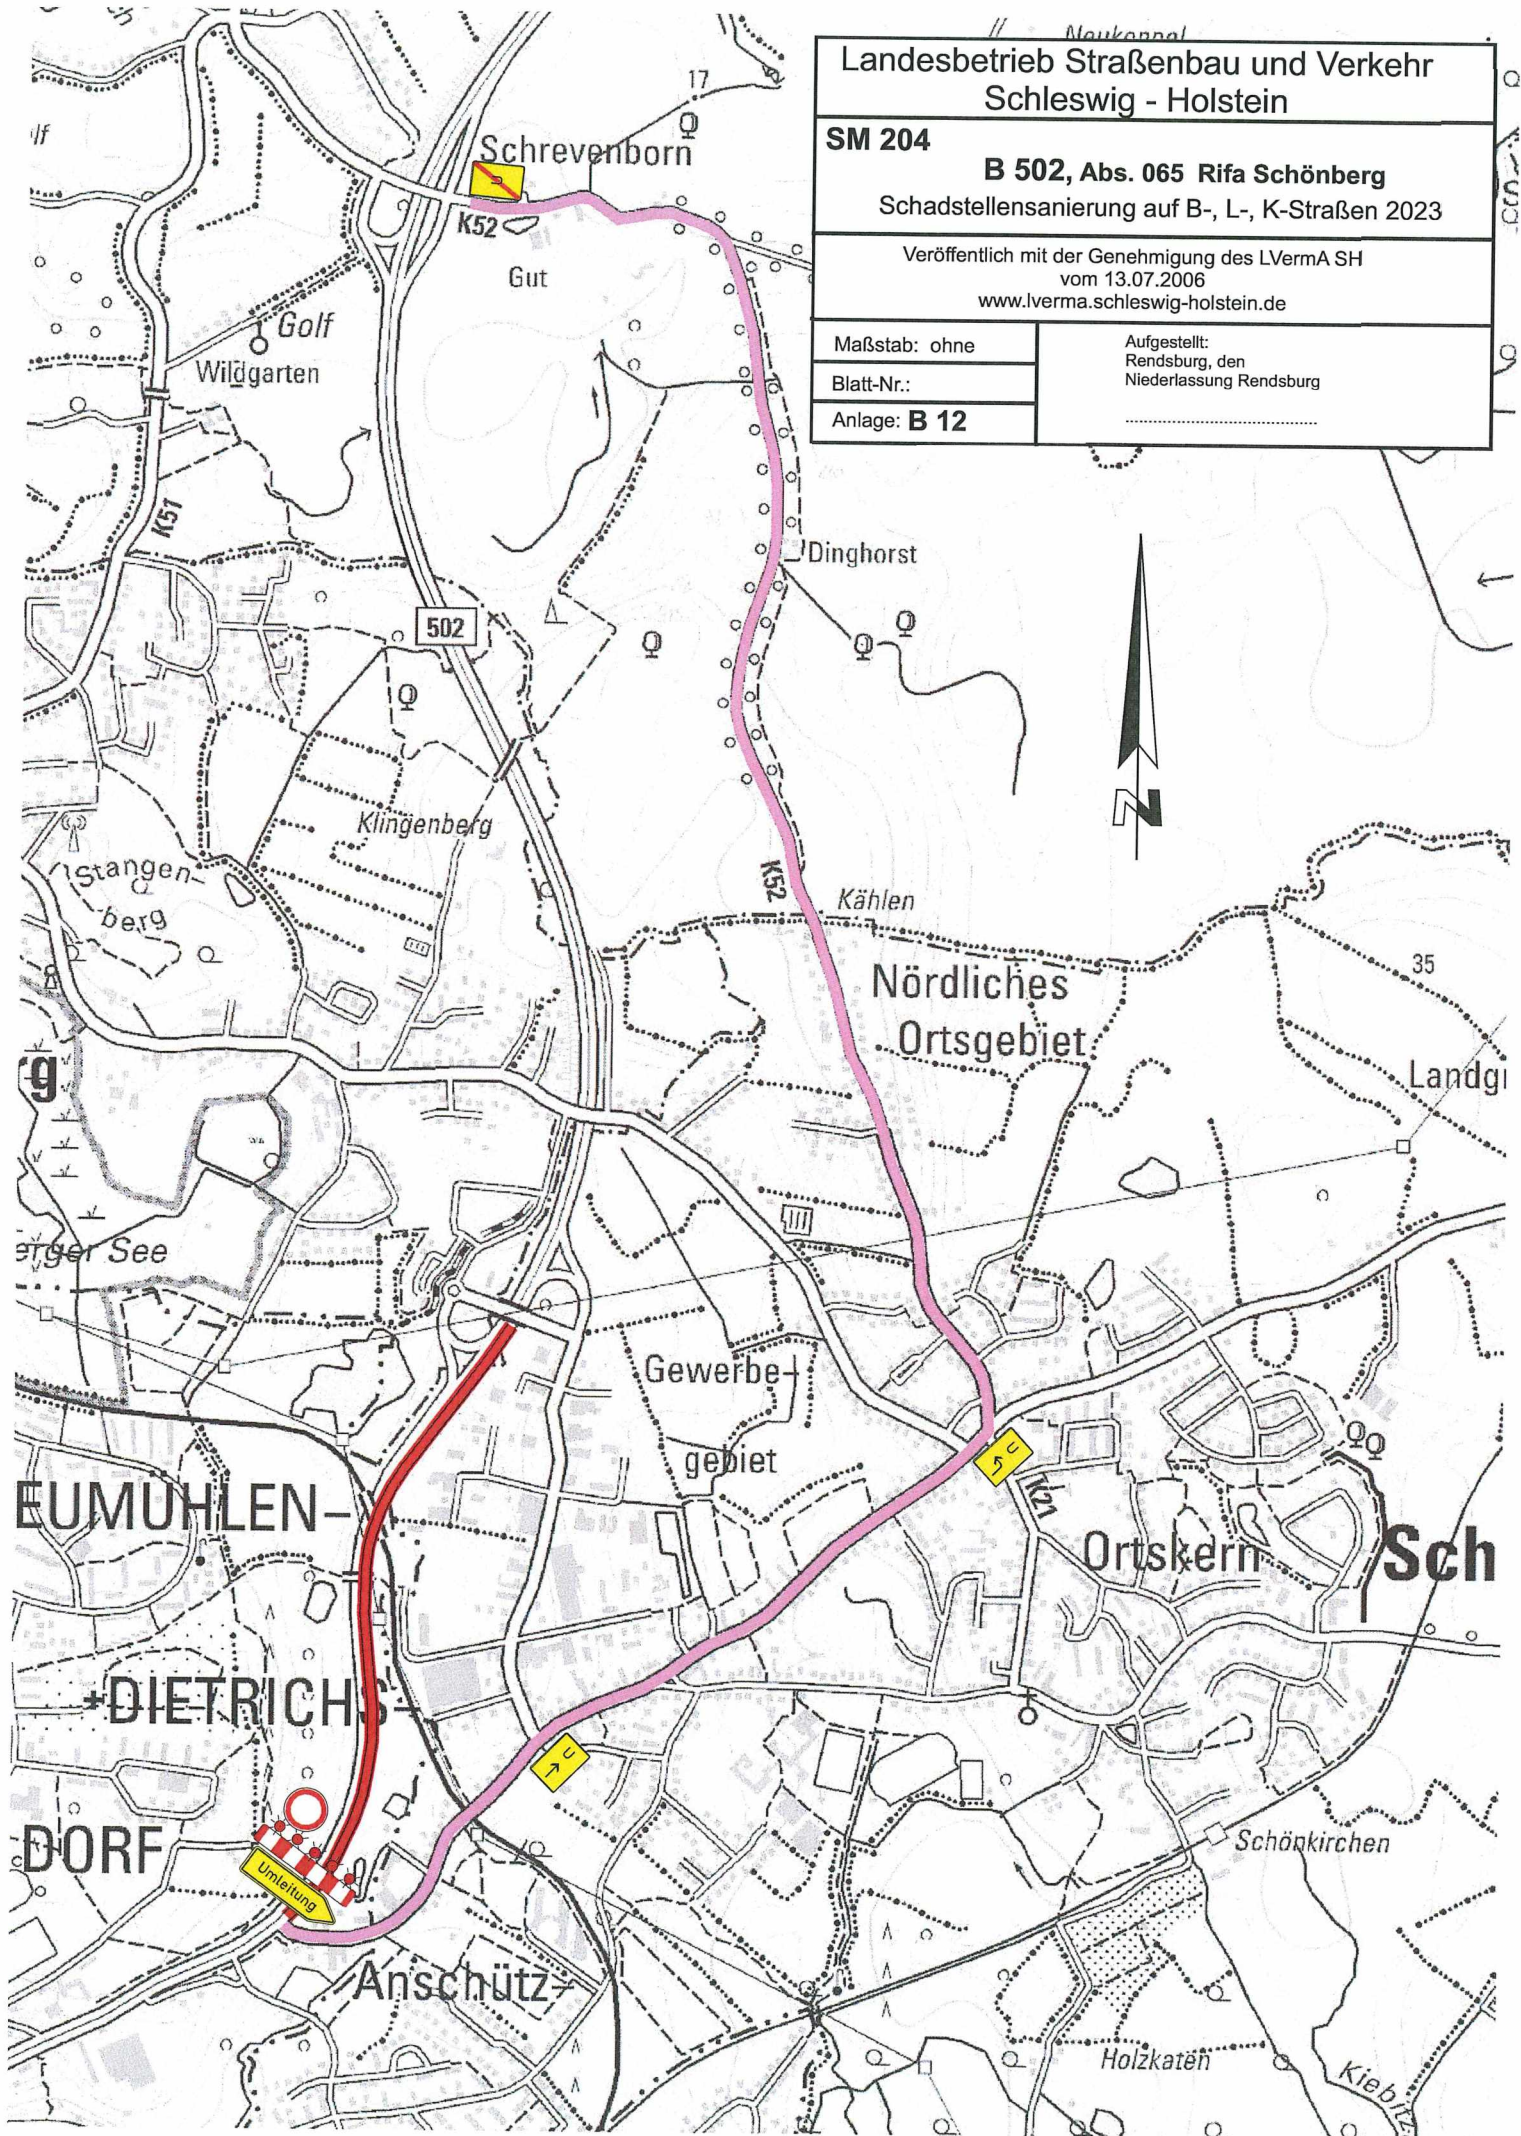

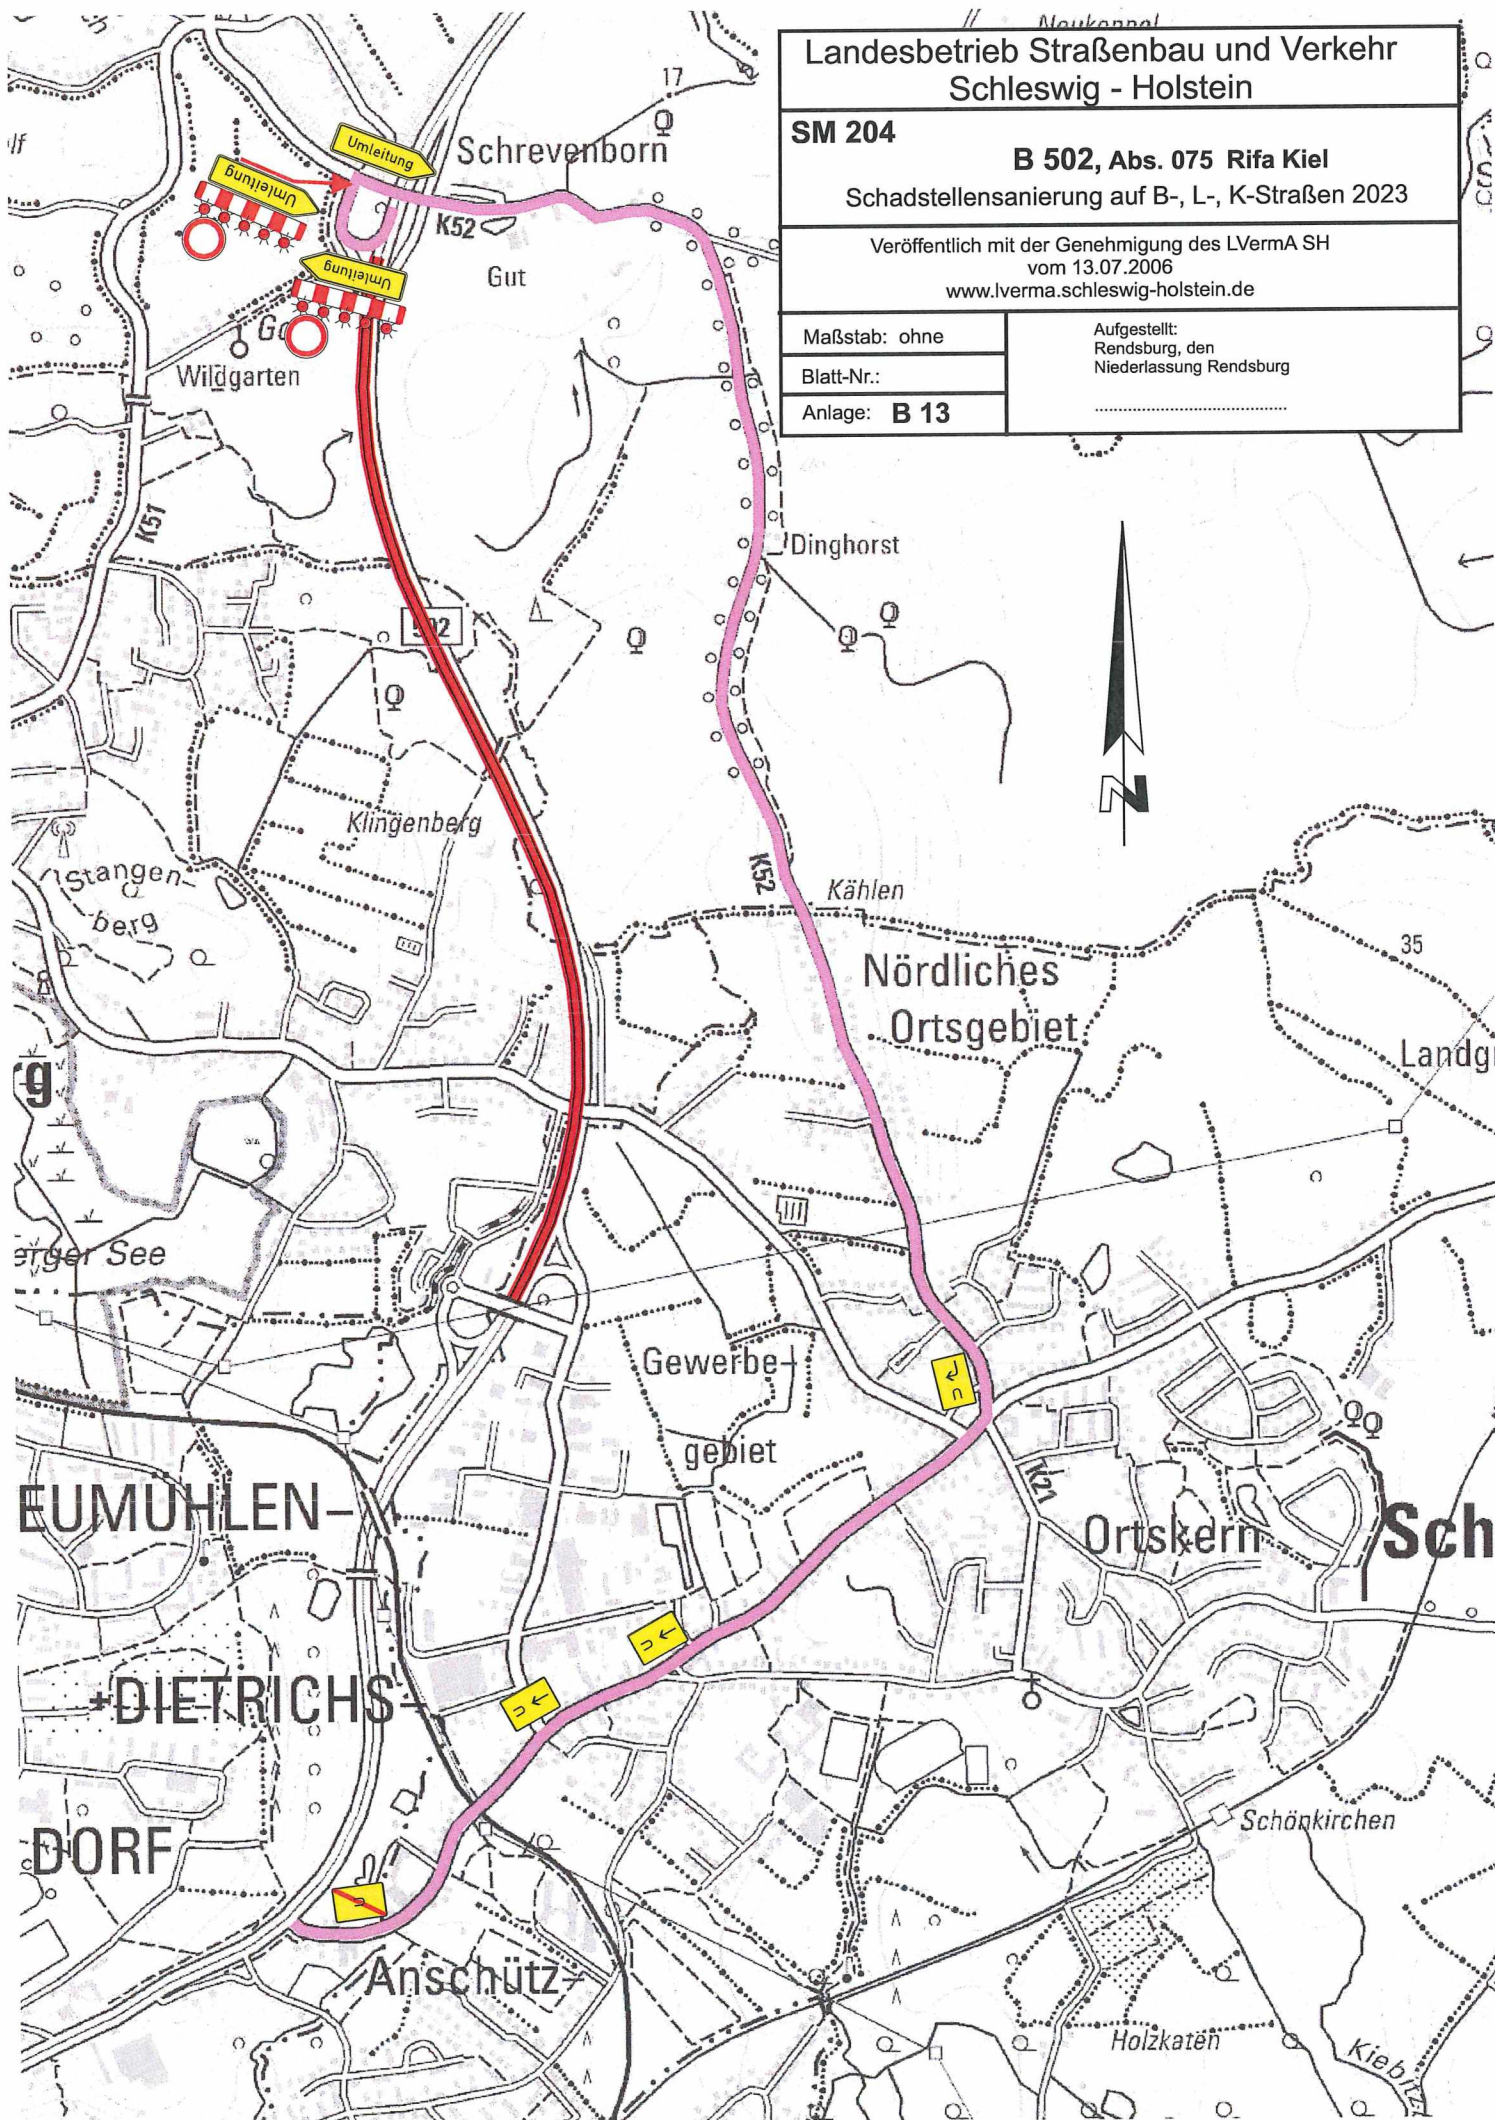

Landesbetrieb Straßenbau und Verkehr
Schleswig - Holstein

SM 204

B 502, Abs. 075 Rifa Kiel

Schadstellensanierung auf B-, L-, K-Straßen 2023

Veröffentlicht mit der Genehmigung des LVermA SH
vom 13.07.2006
www.lverma.schleswig-holstein.de

Maßstab: ohne

Blatt-Nr.:

Anlage: B 13

Aufgestellt:
Rendsburg, den
Niederlassung Rendsburg

N

Landesbetrieb Straßenbau und Verkehr
Schleswig - Holstein

SM 204

B 502, Abs. 075 Rifa Schönberg

Schadstellensanierung auf B-, L-, K-Straßen 2023

Veröffentlicht mit der Genehmigung des LVerMA SH
vom 13.07.2006


www.lverma.schleswig-holstein.de

Maßstab: ohne

Blatt-Nr.:

Anlage: B 14

Aufgestellt:
Rendsburg, den
Niederlassung Rendsburg

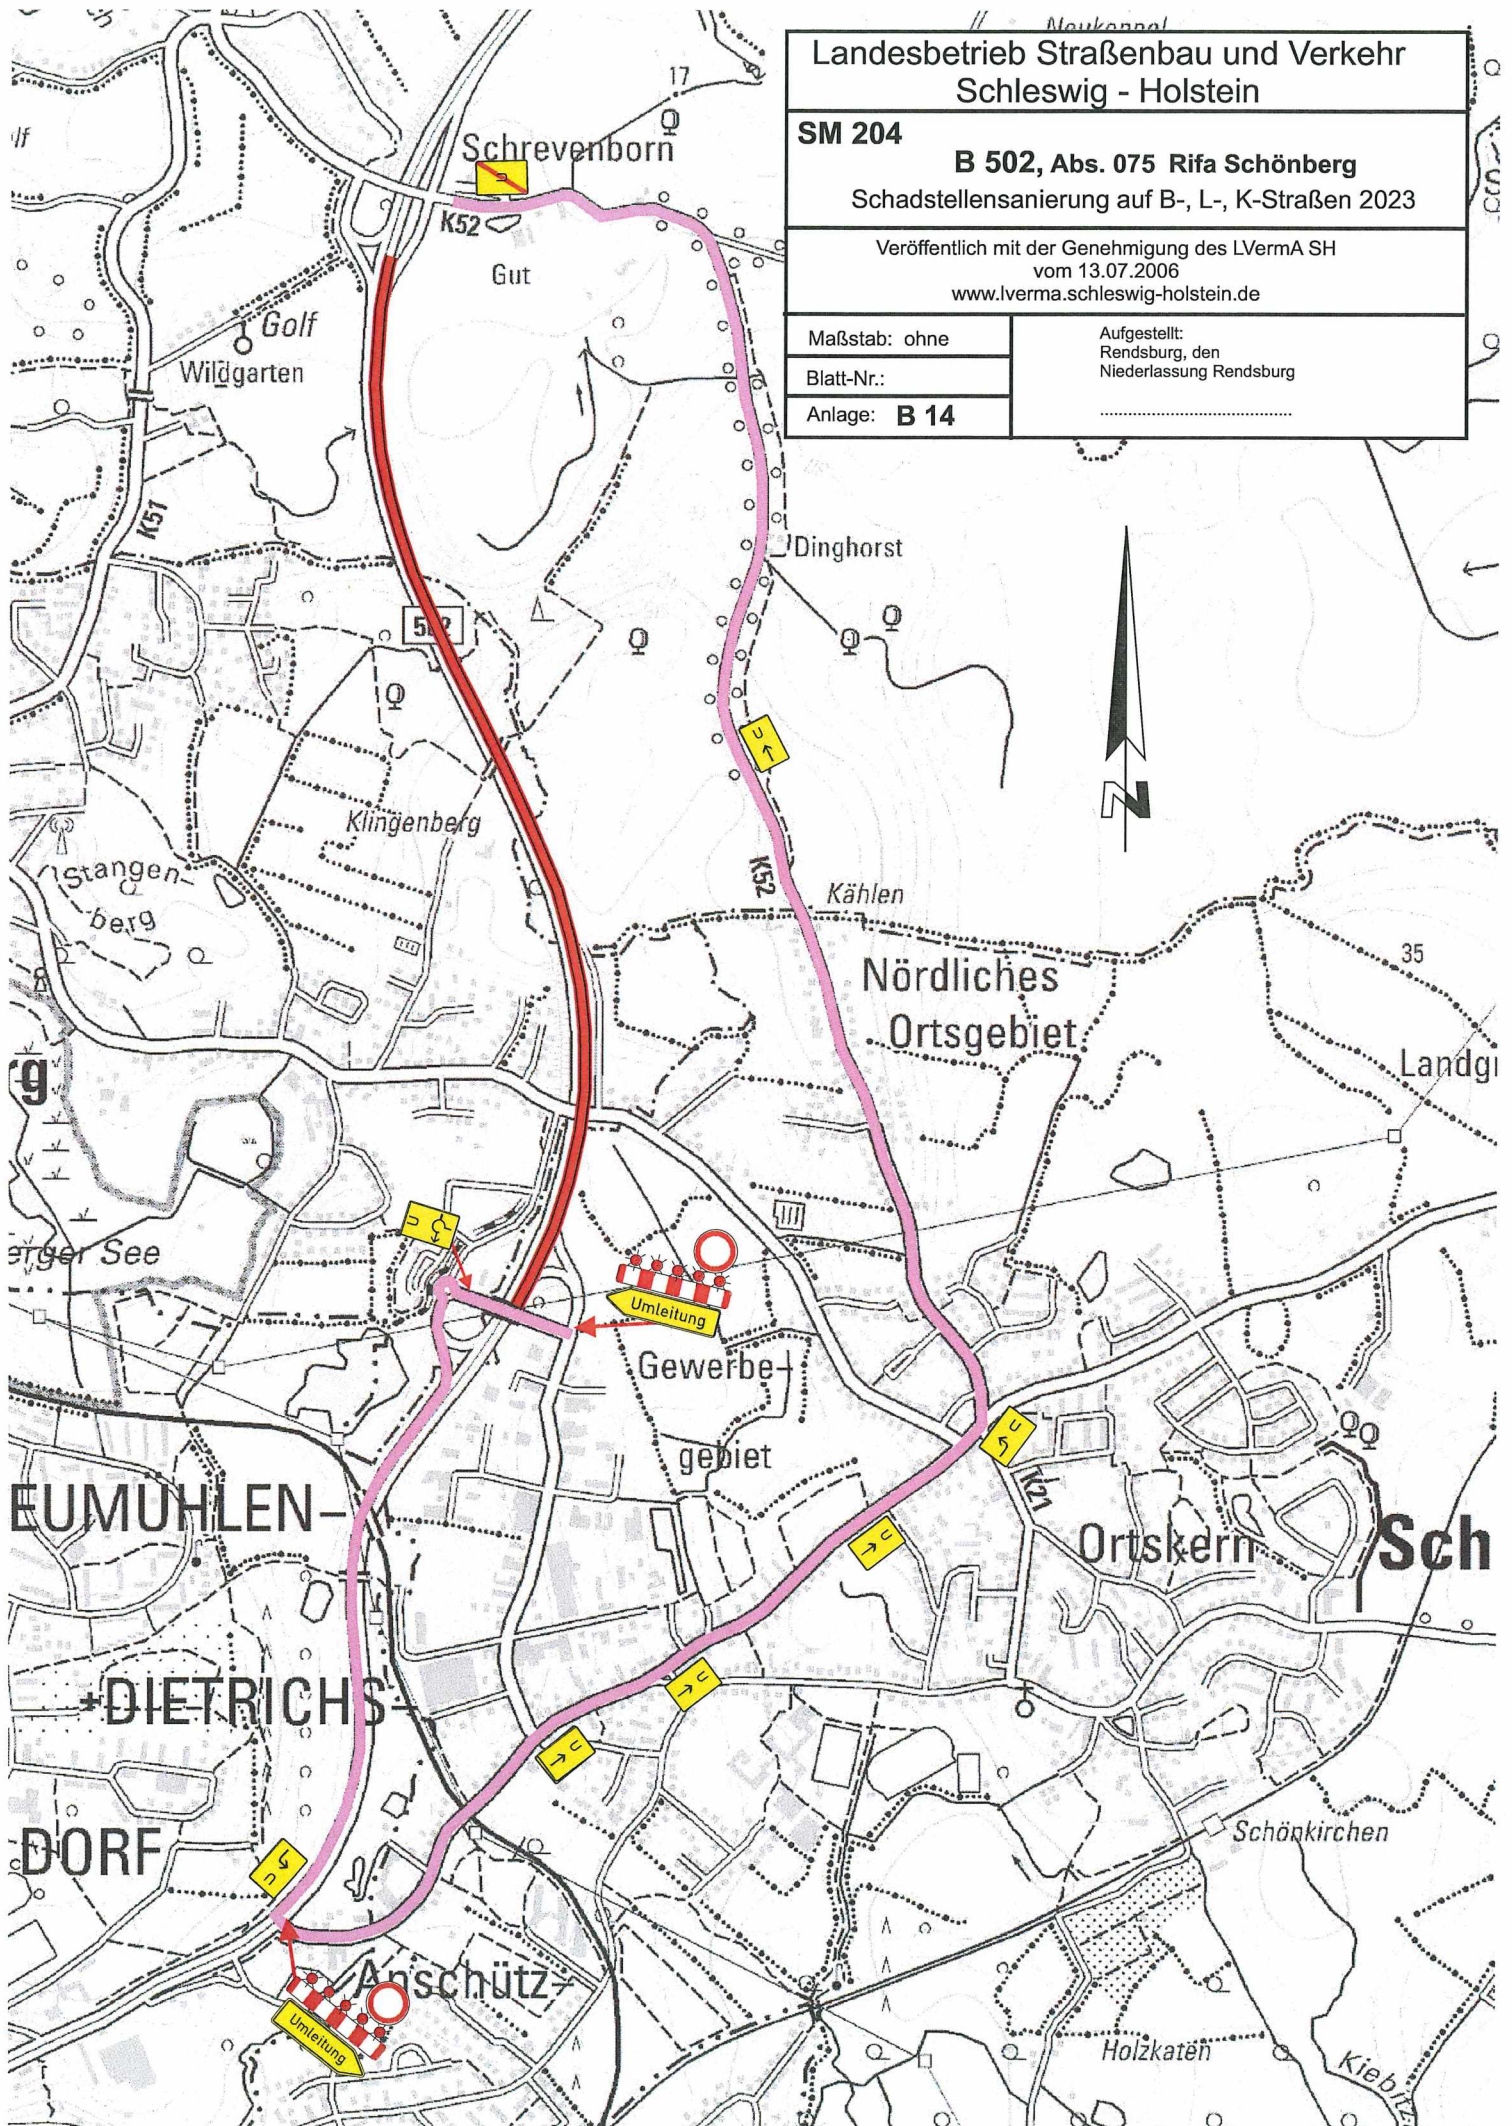



Landesbetrieb Straßenbau und Verkehr
Schleswig - Holstein

SM 204

B 502, Abs. 095

Schadstellensanierung auf B-, L-, K-Straßen 2023

Veröffentlicht mit der Genehmigung des LVerMA SH
vom 13.07.2006
www.lverma.schleswig-holstein.de

Maßstab: ohne

Aufgestellt:
Rendsburg, den
Niederlassung Rendsburg

Blatt-Nr.:

Anlage: B 17

1) Längsabsperzung durch Leitbaken
Abstand max. 9 m

