

Anlage 1 zur Ortssatzung

Bebauungsplan Nr.1 der Gemeinde Krummwisch

Gelände „Lütten Koppeln“ in Groß-Nordsee

Planzeichnung im Maßstab 1:1000

Aufgestellt nach den Katasterunterlagen

Kiel, den 12. Februar 1962 mit Abänderung vom 16. Juli 1962 u. 8. August 1962

Schleswig-Holsteinische Landgesellschaft m.b.H.

Vermessungsabteilung

*H. Weinjanski*  
Oberregierungsvermessungsrat

ZEICHENERKLÄRUNG

	Grenze des Planungsgebietes	Gemarkung Groß-Nordsee
	Gemarkungsgrenze, Flurgrenze	Gemeinde Krummwisch
	Grundstücksgrenzen: vorhanden, gepl., fortfallend	Grundbuch von Krummwisch Band 7 Blatt 16
	Wasserleitung	Amt Bovenau
	Abwasser- bzw. Entwässerungsleitung	Katasteramt Rendsburg
	Elektrische Leitung	Kulturamt Kiel
	Gebäude: vorhandene, geplante	Kreisbauamt Rendsburg
	Wasserversorgung, Kläranlage, Parkplatz	Straßenbauamt Rendsburg
	Fußwege: vorhanden, geplant	Finanzamt Rendsburg
	Denkmalsbereich: vorhanden, geplant	Amtsgericht Rendsburg
	Wasserflächen: vorhandene, geplante	Eigentümer Deutsches Reich (Kriegsmarine)

Der Grundriß dieses Planes ist geprüft und befindet sich in Übereinstimmung mit dem Katastermaterial und der Örtlichkeit.  
Kiel, den 8. August 1962  
Schleswig-Holsteinische Landgesellschaft Vermessungsabteilung


Dieser Bebauungsplan hat vom 9. 2. 63 bis 14. 3. 63 öffentlich ausgelegen. Er wurde in der Sitzung des Gemeinderats vom 20. 3. 63 als Satzung beschlossen.  
Krummwisch, den 29. 3. 63  
Der Bürgermeister *Qu.*



**GENEHMIGT**  
GEMÄSS ERLAß IX. 310 a - 313 (04 - M. 68 (1))  
VOM 30. August 1963  
VOM 30. August 1963  
Minister des Landes Schleswig-Holstein  
*H. Weinjanski*  
(2. Okt.)

Dieser Bebauungsplan wurde am 20. 9. 1963 durch Bekanntmachung rechtsverbindlich.  
Krummwisch, den 20. 9. 63  
Der Bürgermeister *guz. Ullrich*

Regelprofil des Siedlungsweges

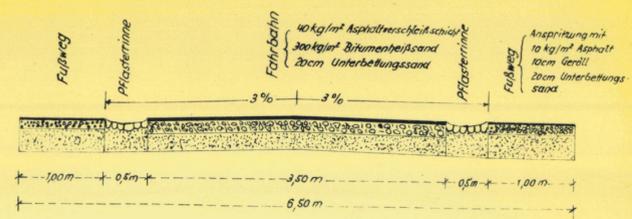

Gebietskarte 1:25000 Nr 1625 (Flehmude)

