
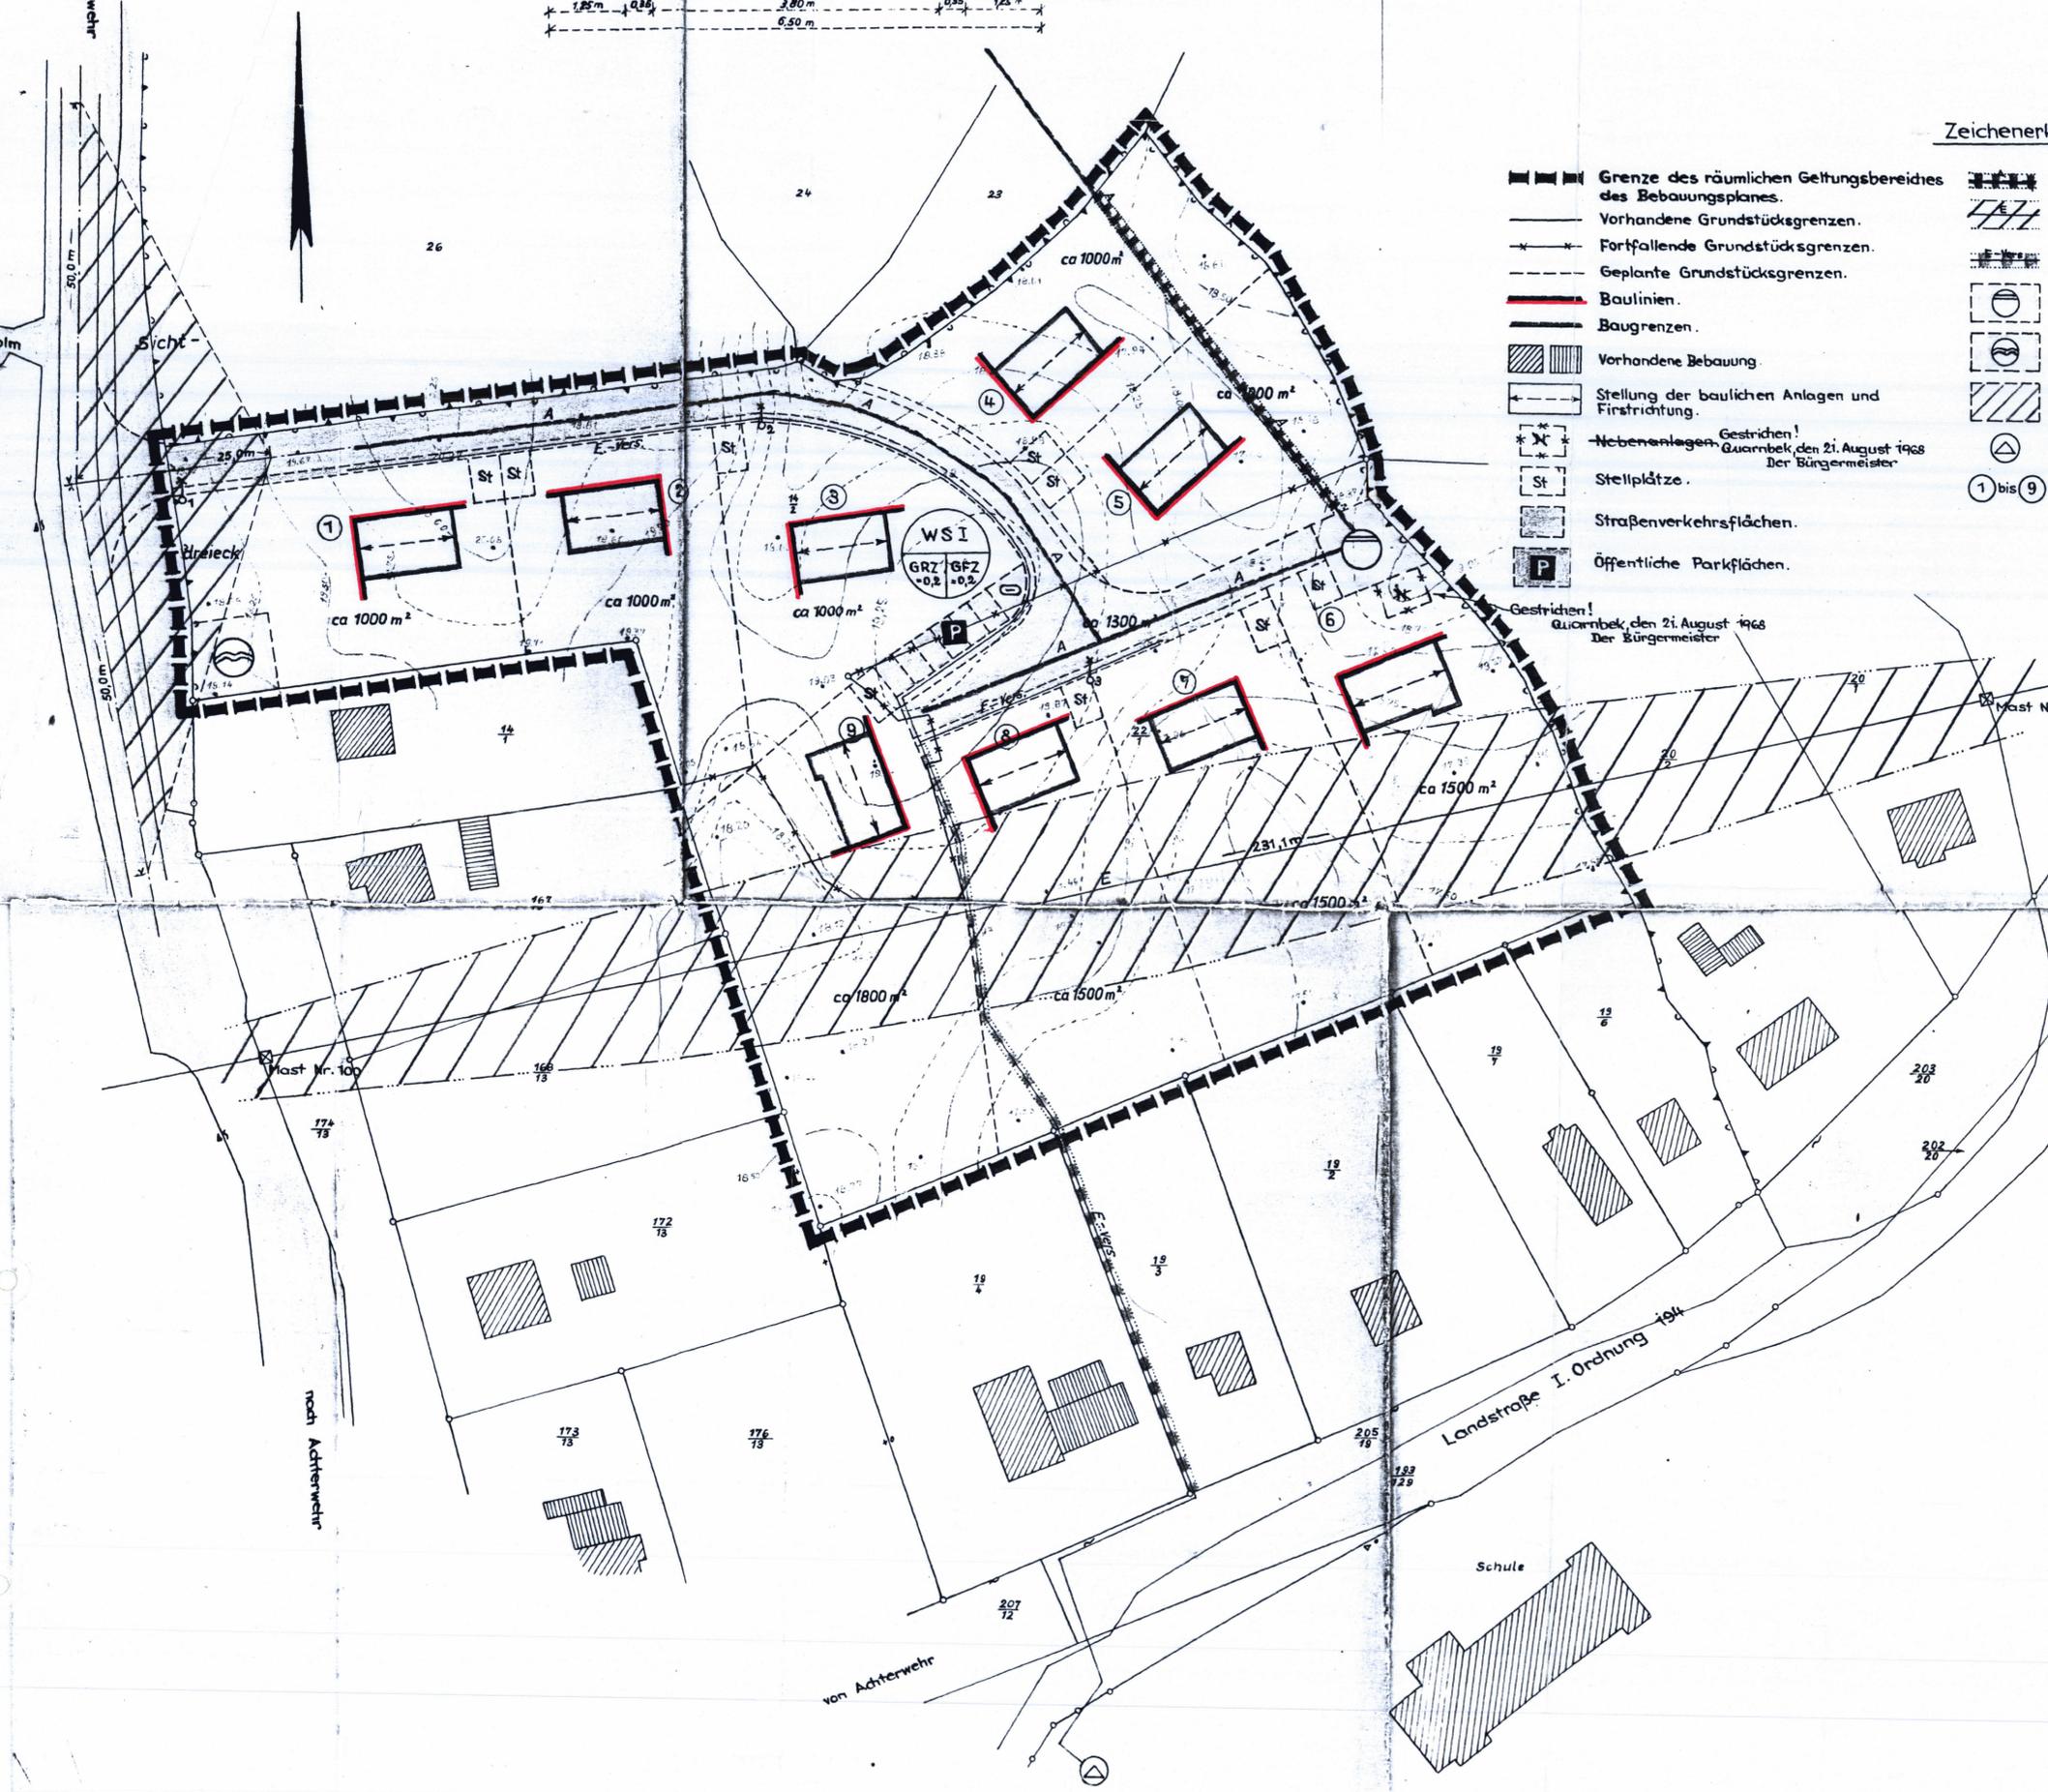


Gelände „Möhlenberg“ in Strohrück
 Planzeichnung Maßstab 1:500


Aufgestellt nach den Katasterunterlagen
 Kiel, den 15. 7. 1964 / 9. 12. 1964
 Schleswig-Holsteinische Landgesellschaft m. b. H.
 Vermessungsabteilung

W. H. Schmidt
 Oberregierungsvermessungsrat
 Algeändert
 Quarnbek, den 21. August 1968
 Der Bürgermeister

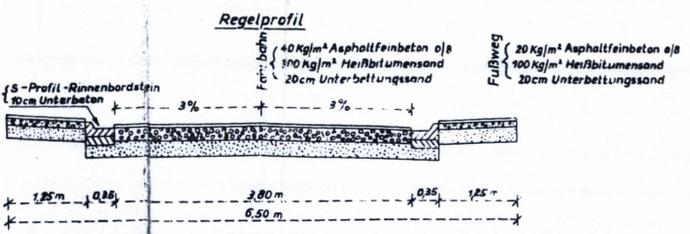

Zeichenerklärung

- Grenze des räumlichen Geltungsbereiches des Bebauungsplanes.
- Vorhandene Grundstücksgrenzen.
- Fortfallende Grundstücksgrenzen.
- Geplante Grundstücksgrenzen.
- Baulinien.
- Baugrenzen.
- Vorhandene Bebauung.
- Stellung der baulichen Anlagen und Firstrichtung.
- Nebenanlagen.
- Stellplätze.
- Straßenverkehrsflächen.
- Öffentliche Parkflächen.
- Geplante Abwasserleitung zu belastende Flächen.
- Fläche mit Baubeschränkung infolge 60 KV-Leitung.
- Fläche für die Beseitigung von Abwasser.
- Fläche für zentrale Wasserversorgungs-Anlage.
- Sichtdreieck: Bebauungsverbot und Bewuchsbeschränkung auf 0,70 m über Straßenoberkante.
- Umförmstation.
- Nummerierung der Bauplätze.
- Feuerlösch-Hydrant.
- Straßenbeleuchtung.
- Stahlgittermast der 60KV-Leitung.
- WS Kleinsiedlungsgebiet.
- I Zahl der Vollgeschosse = 1.
- GRZ Grundflächenzahl.
- GFZ Geschosflächenzahl.

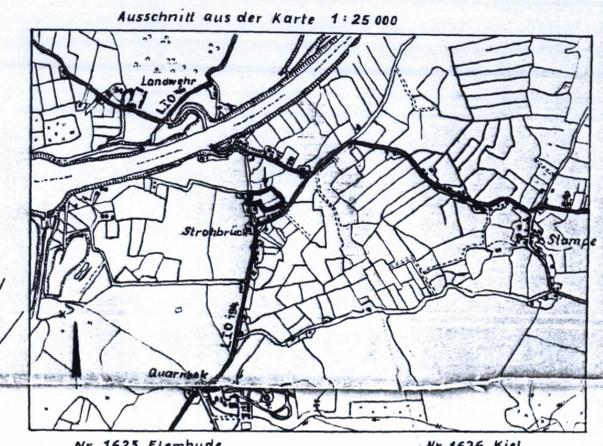

Der Grundriß dieses Planes ist geprüft und befindet sich in Übereinstimmung mit dem Katastermaterial und der Örtlichkeit.
 Kiel, den 15. Juli 1964
 Schleswig-Holsteinische Landgesellschaft
 Vermessungsabteilung

Dieser Bebauungsplan hat vom 6. Mai 1965 bis 5. Juni 1965 öffentlich ausgelegen und wurde in der Sitzung der Gemeindevertretung vom 27. Juli 1965 als Satzung beschlossen.
 Quarnbek, den 30. Juli 1965
 GEMEINDE QUARNBEEK
 KRS. RENDSBURG
 Der Bürgermeister

GENEHMIGT
 GEM. S. 2 R. 155
 N. 8/1a (E 31a) - 813 104 - 11 97 (3)
 VOM 23. Juni 1967
 KIEL, DE 23. Juni 1967
 d. L. S. 104 - 11 97 (3)
 Schleswig-Holstein

Dieser Bebauungsplan wurde am 26. August 1968 durch Bekanntmachung der Genehmigung rechtsverbindlich.
 Quarnbek, den 10. 8. 68
 Der Bürgermeister
W. H. Schmidt