


Datum: 1.12.2020



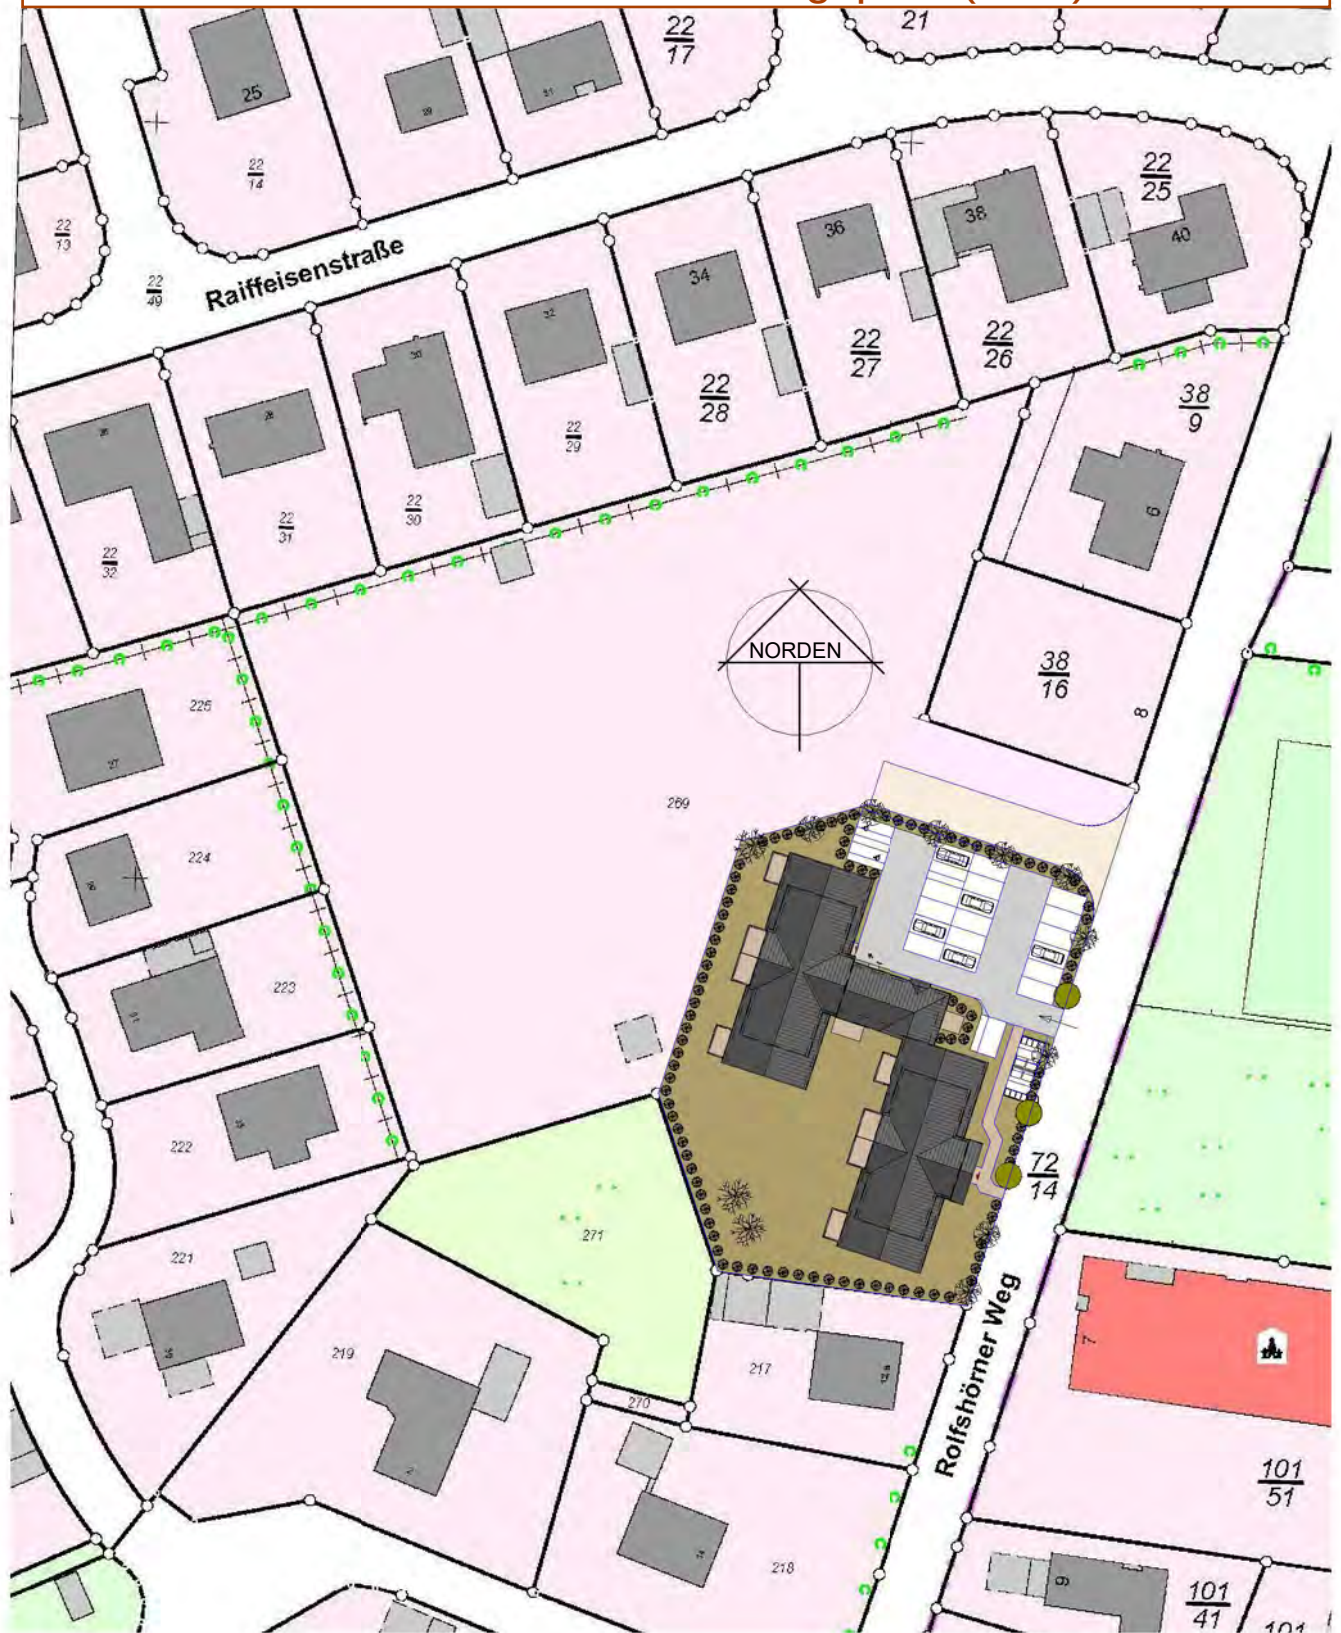

**Lageplan M. 1:1000**  
Grundstücksgröße ca. 2.773m<sup>2</sup>

2 MFH mit je 10  
+ Treffpunkt  
GRZ 0,3 / 2 VG

- 7. Entwurf -

Änderung Außenanlagen 8.12.2020

**TING Projekte**  
- Dohrn'sche Höfe -

Neubau 2 MFH (je 10 WE)  
Bredenbek

Bauherr: TING Projekte GmbH & Co. KG  
Lise-Meitner-Str 1-7, 24223 Schwentinental

Geschoss/Bauteil/Detail

Unterschrift Architektin:

Unterschrift Bauherr:

0431/313159  
mollenthol 27 24107 Kiel

**RENATE SCHMID**  
freischaffende architektin

Planr.  
1.13

BV-Nummer:  
MFH8\_Bred

Entwurf:  
Schmid

Maßstab:

Datum:  
1.12.2020



Änderung Außenanlagen 8.12.2020








**TING Projekte**  
- Dohrn'sche Höfe -

Neubau 2 MFH (je10WE)  
Bredenbek

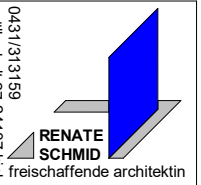

Bauherr: TING Projekte GmbH & Co.KG  
Lise-Meitner-Str 1-7, 24223 Schwentinental

Geschoss/Bauteil/Detail

Unterschrift Architektin:

Unterschrift Bauherr:

Plannr.: 6.13

BV-Nummer: MFH8\_Bred

Entwurf: Schmid

Maßstab:

Datum: 1.12.2020


- 7.Entwurf -

Änderung Außenanlagen 8.12.2020

**3D ERDGESCHOSS**



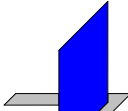

|                                                  |                                                                          |   |
|--------------------------------------------------|--------------------------------------------------------------------------|---|
| <div>TING Projekte<br/>- Dohrn'sche Höfe -</div> |                                                                          | <div>0431/313159<br/>mollenhohl 27 24107<br/>kiel</div> <div><div>RENAME<br/>SCHMID<br/>freischaffende architektn</div></div> |
| Neubau 2 MFH (je10WE)<br>Bredenbek               |                                                                          |   |
| Bauherr:                                         | TING Projekte GmbH & Co.KG<br>Lise-Meitner-Str 1-7, 24223 Schwentinental |   |
| Geschoss/Bauteil/Detail                          |                                                                          | Plannr.: 7.13<br>BV-Nummer: MFH8_Bred<br>Entwurf: Schmid   |
| Unterschrift Architektin:                        | Unterschrift Bauherr:                                                    | Maßstab:<br>Datum: 1.12.2020   |

- 7.Entwurf -  
Änderung Außenanlagen 8.12.2020







- 7.Entwurf -  
Änderung Außenanlagen 8.12.2020

## Dachgeschoss Haus B


insgesamt = 150,98m² Wfl.(WoFIV)  
206,08m² beb.GR

11.00  
1.04

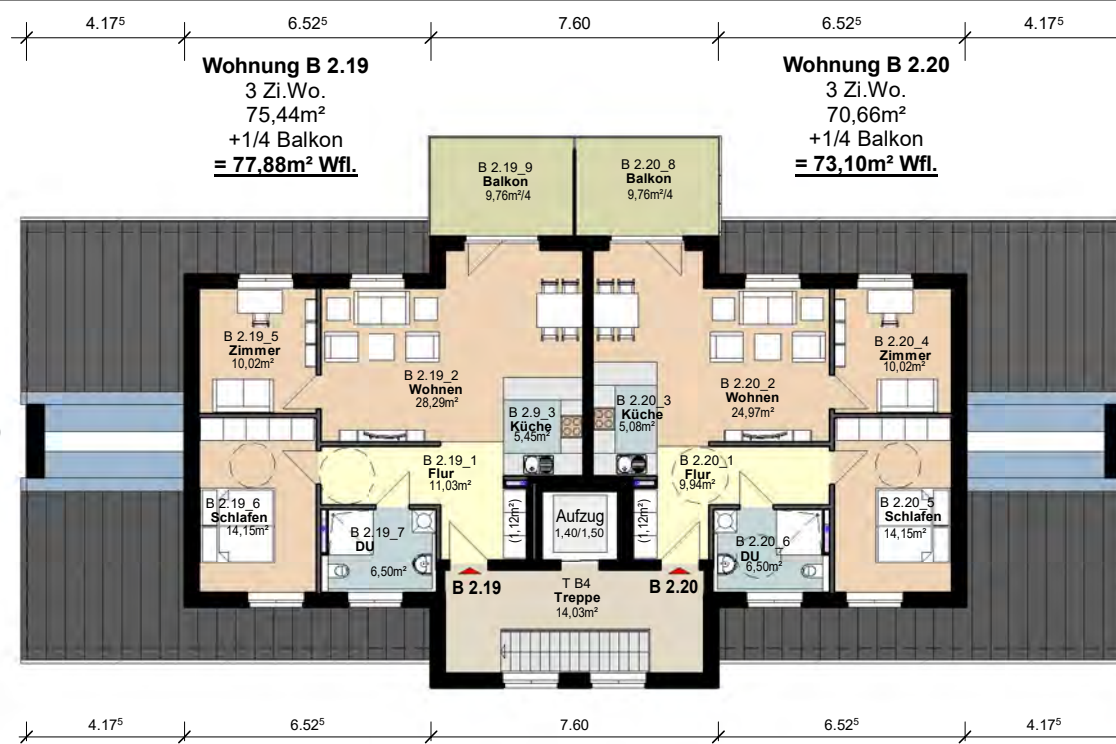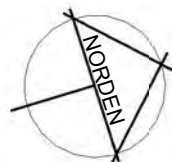

## Dachgeschoss Haus A

insgesamt = 150,98m² Wfl.(WoFIV)  
206,08m² beb.GR

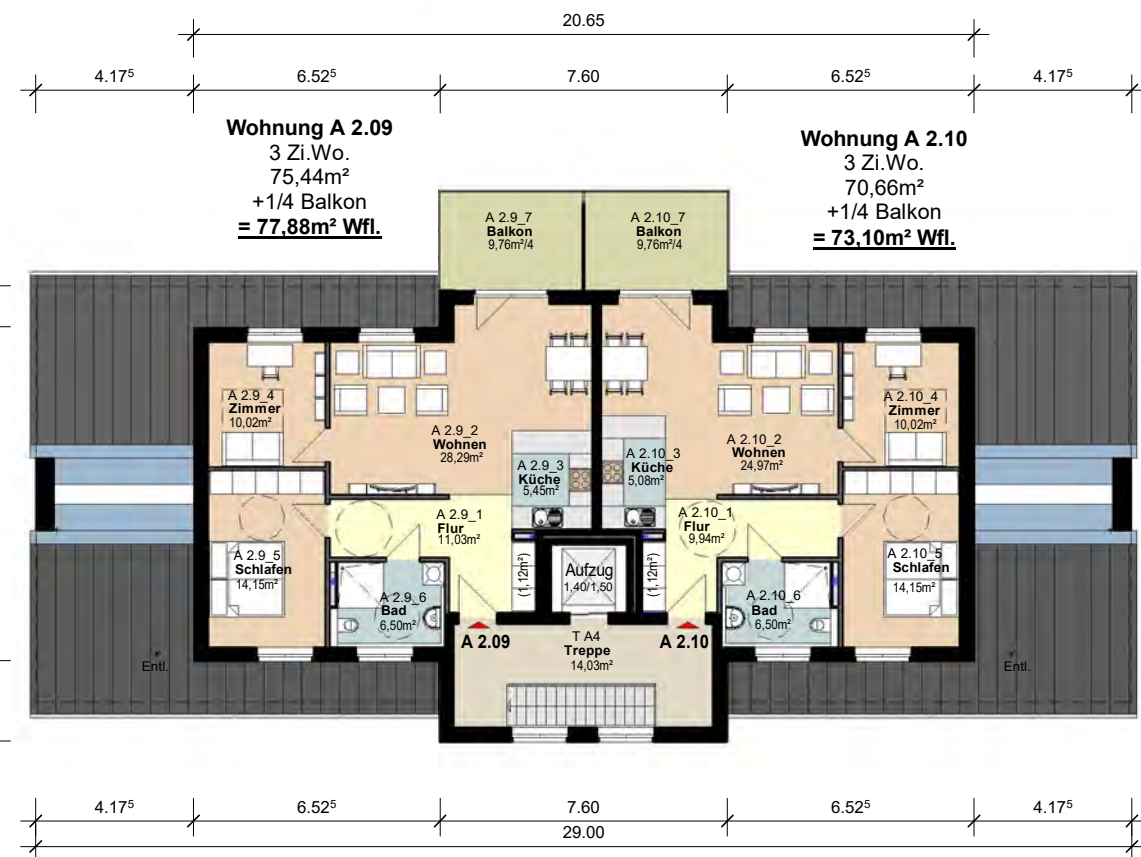

## DACHGESCHOSS M. 1:200









- 7. Entwurf -

Änderung Außenanlagen 8.12.2020


# KELLERGESSCHOSS M. 1:200

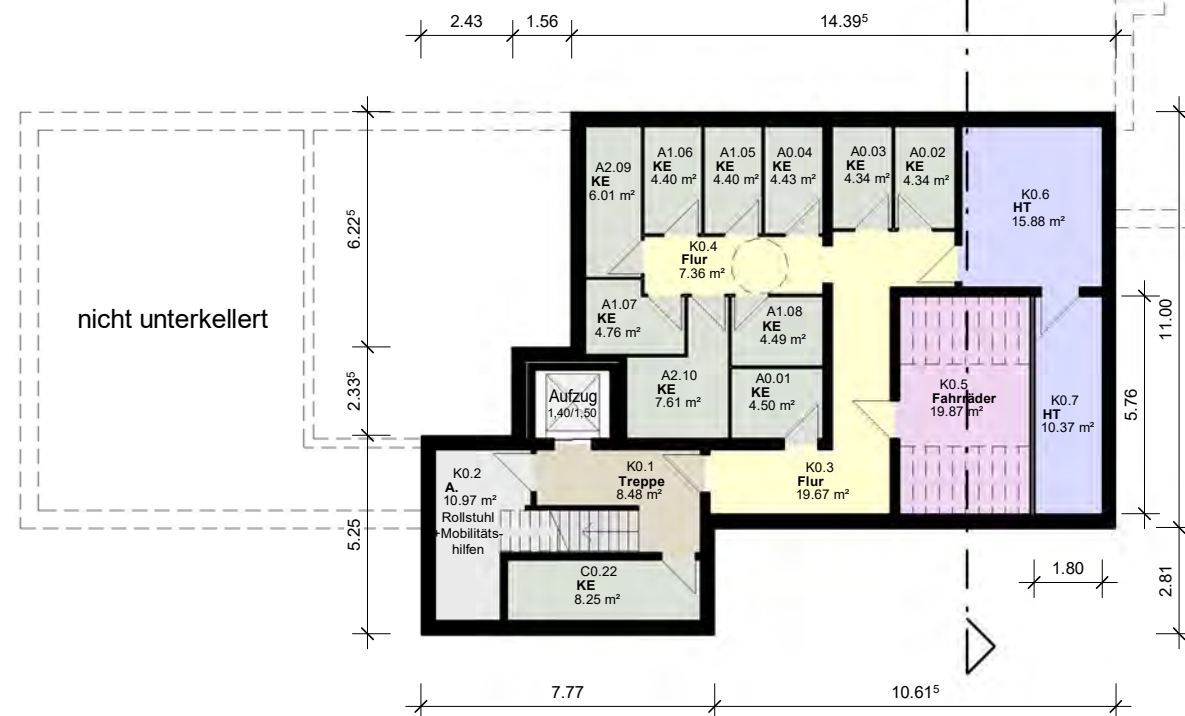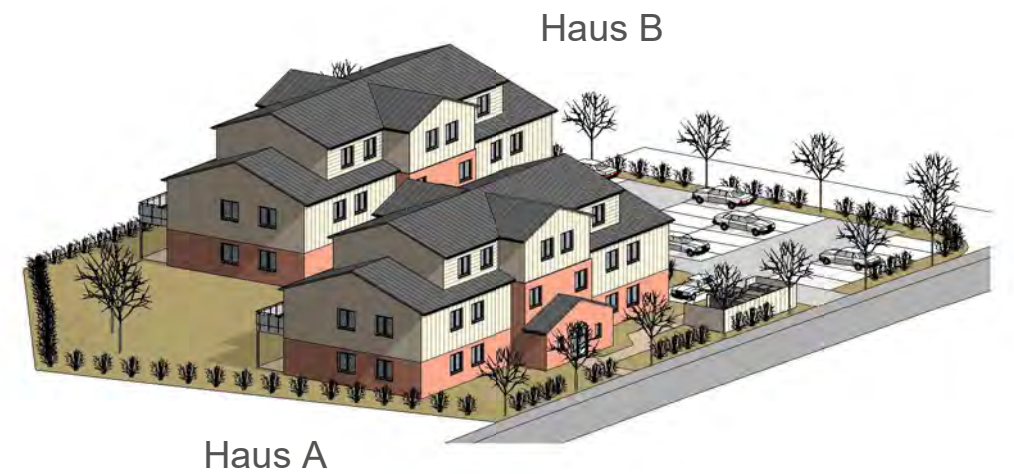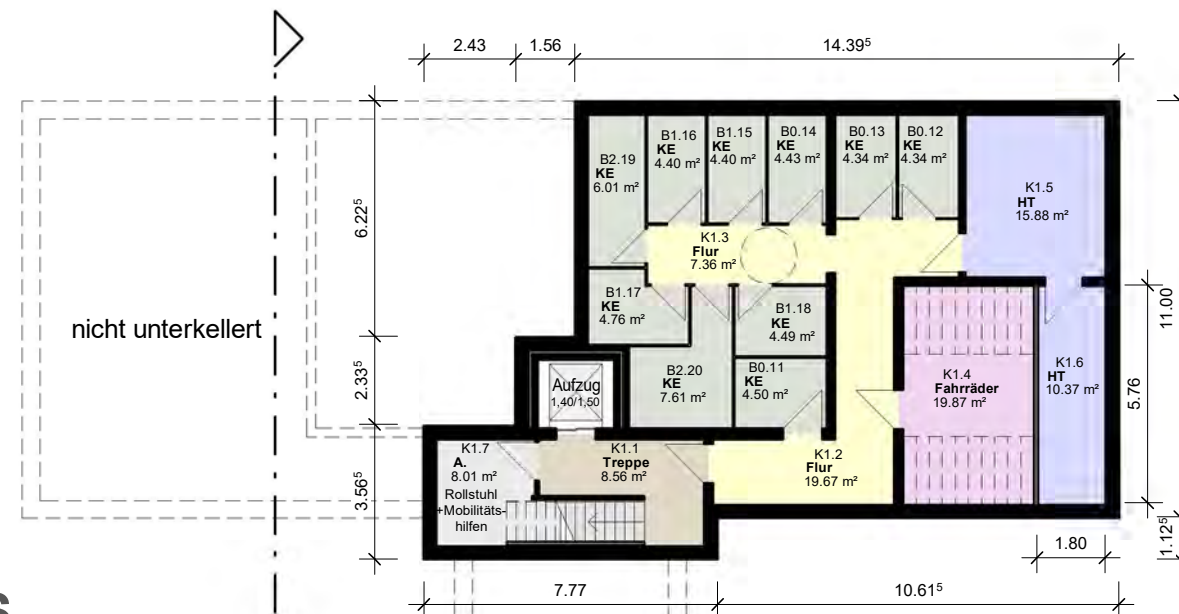

## SCHNITT M. 1:200

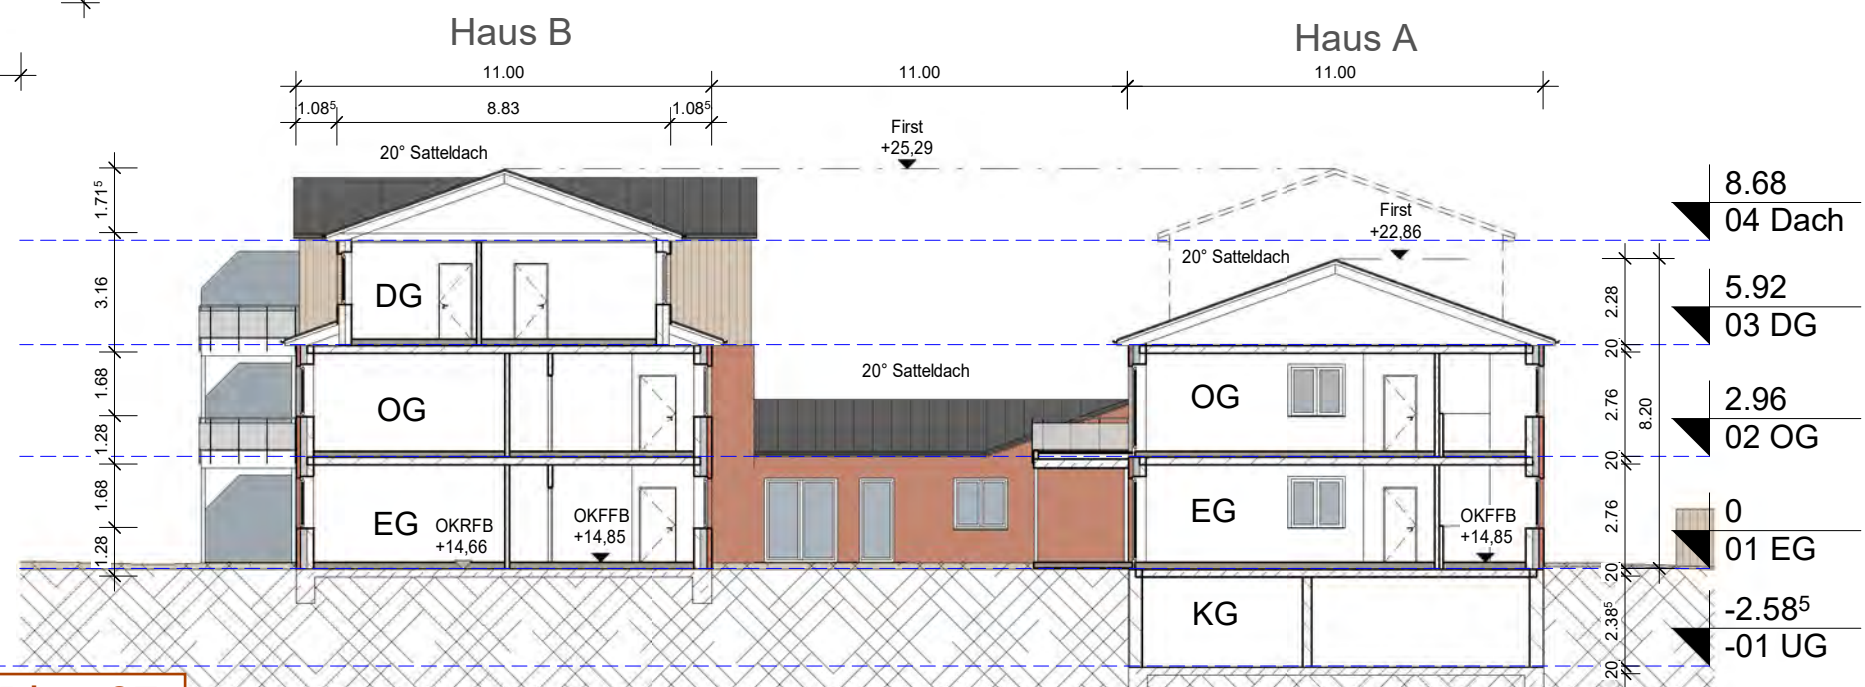

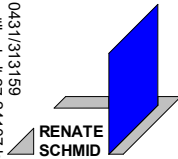

|                                                  |                                                                                          |   |
|--------------------------------------------------|------------------------------------------------------------------------------------------|---|
| <div>TING Projekte<br/>- Dohrn'sche Höfe -</div> |                                                                                          | <div>0431/313159<br/>mollenhock 27 24107<br/>kiel</div> <div><div>RENAME<br/>SCHMID<br/>freischaffende architektur</div></div> |
| <div>Neubau 2 MFH (je10WE)<br/>Bredenbek</div>   |                                                                                          |   |
| <div>Bauherr:</div>                              | <div>TING Projekte GmbH &amp; Co.KG<br/>Lise-Meitner-Str 1-7, 24223 Schwentinental</div> |   |
| <div>Geschoss/Bauteil/Detail</div>               | <div>Ansichten</div>                                                                     |   |
| <div>Unterschrift Architektin:</div>             | <div>Unterschrift Bauherr:</div>                                                         | <div>Plannr.: 10.13<br/>BV-Nummer: MFH8_Bred<br/>Entwurf: Schmid<br/>Maßstab:<br/>Datum: 1.12.2020</div>   |

Ostansicht



Südansicht

Westansicht



Nordansicht



**ANSICHTEN**  
**M. 1:250**

- 7. Entwurf -  
 Änderung Außenanlagen 8.12.2020







TING Projekte

- Dohrn'sche Höfe -

0431/313159

möhlenhof 27 24107 Kiel

RENATE SCHMID

freischaffende architektin

Neubau 2 MFH (je10WE)

Bredenbek

Bauherr:

TING Projekte GmbH & Co.KG

Lise-Meitner-Str 1-7, 24223 Schwentinental

Geschoss/Bauteil/Detail

Unterschrift Architektin:

Planr.

3.13

BV-Nummer:

MFH8\_Bred

Entwurf:

Schmid

Maßstab:

Datum:

1.12.2020

Unterschrift Bauherr:



Straßenansicht

- 7.Entwurf -  
Änderung Außenanlagen 8.12.2020



3D Süd-Westen

3D Nord-Osten






3D Nord-Westen



# **TING Projekte** - Dohrn'sche Höfe -

Neubau 2 MFH (je 10 WE)  
Bredenbek

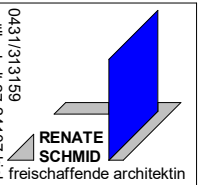

|                           |                                                                          |            |           |
|---------------------------|--------------------------------------------------------------------------|------------|-----------|
| Bauherr:                  | TING Projekte GmbH & Co.KG<br>Lise-Meitner-Str 1-7, 24223 Schwentinental | Planr.:    | 4.13      |
| Geschoss/Bauteil/Detail   |                                                                          | BV-Nummer: | MFH8_Bred |
| Unterschrift Architektin: | Unterschrift Bauherr:                                                    | Entwurf:   | Schmid    |
|                           |                                                                          | Maßstab:   |           |
|                           |                                                                          | Datum:     | 1.12.2020 |

- 7. Entwurf -  
Änderung Außenanlagen 8.12.2020

3D Süd-Osten

