

BEKANNTMACHUNG

7. Änderung des Flächennutzungsplanes der Gemeinde Felde für den Bereich „nördliche Wisch“ hier: Aufstellungsbeschluss

Die Gemeindevertretung der Gemeinde Felde hat in ihrer Sitzung am 18.12.2018 die Aufstellung der 7. Änderung des Flächennutzungsplanes für den Bereich „nördliche Wisch“ beschlossen. Das Plangebiet liegt im Ortszentrum westlich der Dorfstraße. Lage und Umfang des Plangebietes sind aus der anliegenden Übersichtskarte ersichtlich.

Planungsziel ist es, für die Ansiedlung der Amtsverwaltung die planungsrechtlichen Voraussetzungen zu schaffen.


Die frühzeitige Unterrichtung der Öffentlichkeit mit der Erörterung der allgemeinen Ziele und Zwecke der Planung nach § 3 Abs. 1 Satz 1 BauGB soll wie folgt durchgeführt werden:

Öffentliche Anhörung

Der Aufstellungsbeschluss wird hiermit bekanntgemacht (§ 2 Abs. 1 S. 2 BauGB).

Achterwehr, den 15.01.2019

Im Auftrag

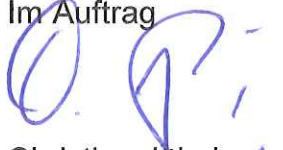


Christian Jöhnk



Ausgehängt am: 16.01.2019
Abgenommen am: 24.01.2019

Gemeinde Felde: 7. Änderung FNP / B-Plan Nr. 29 für das Gebiet "Nördliche Wisch" (Neubau Amtsverwaltung)

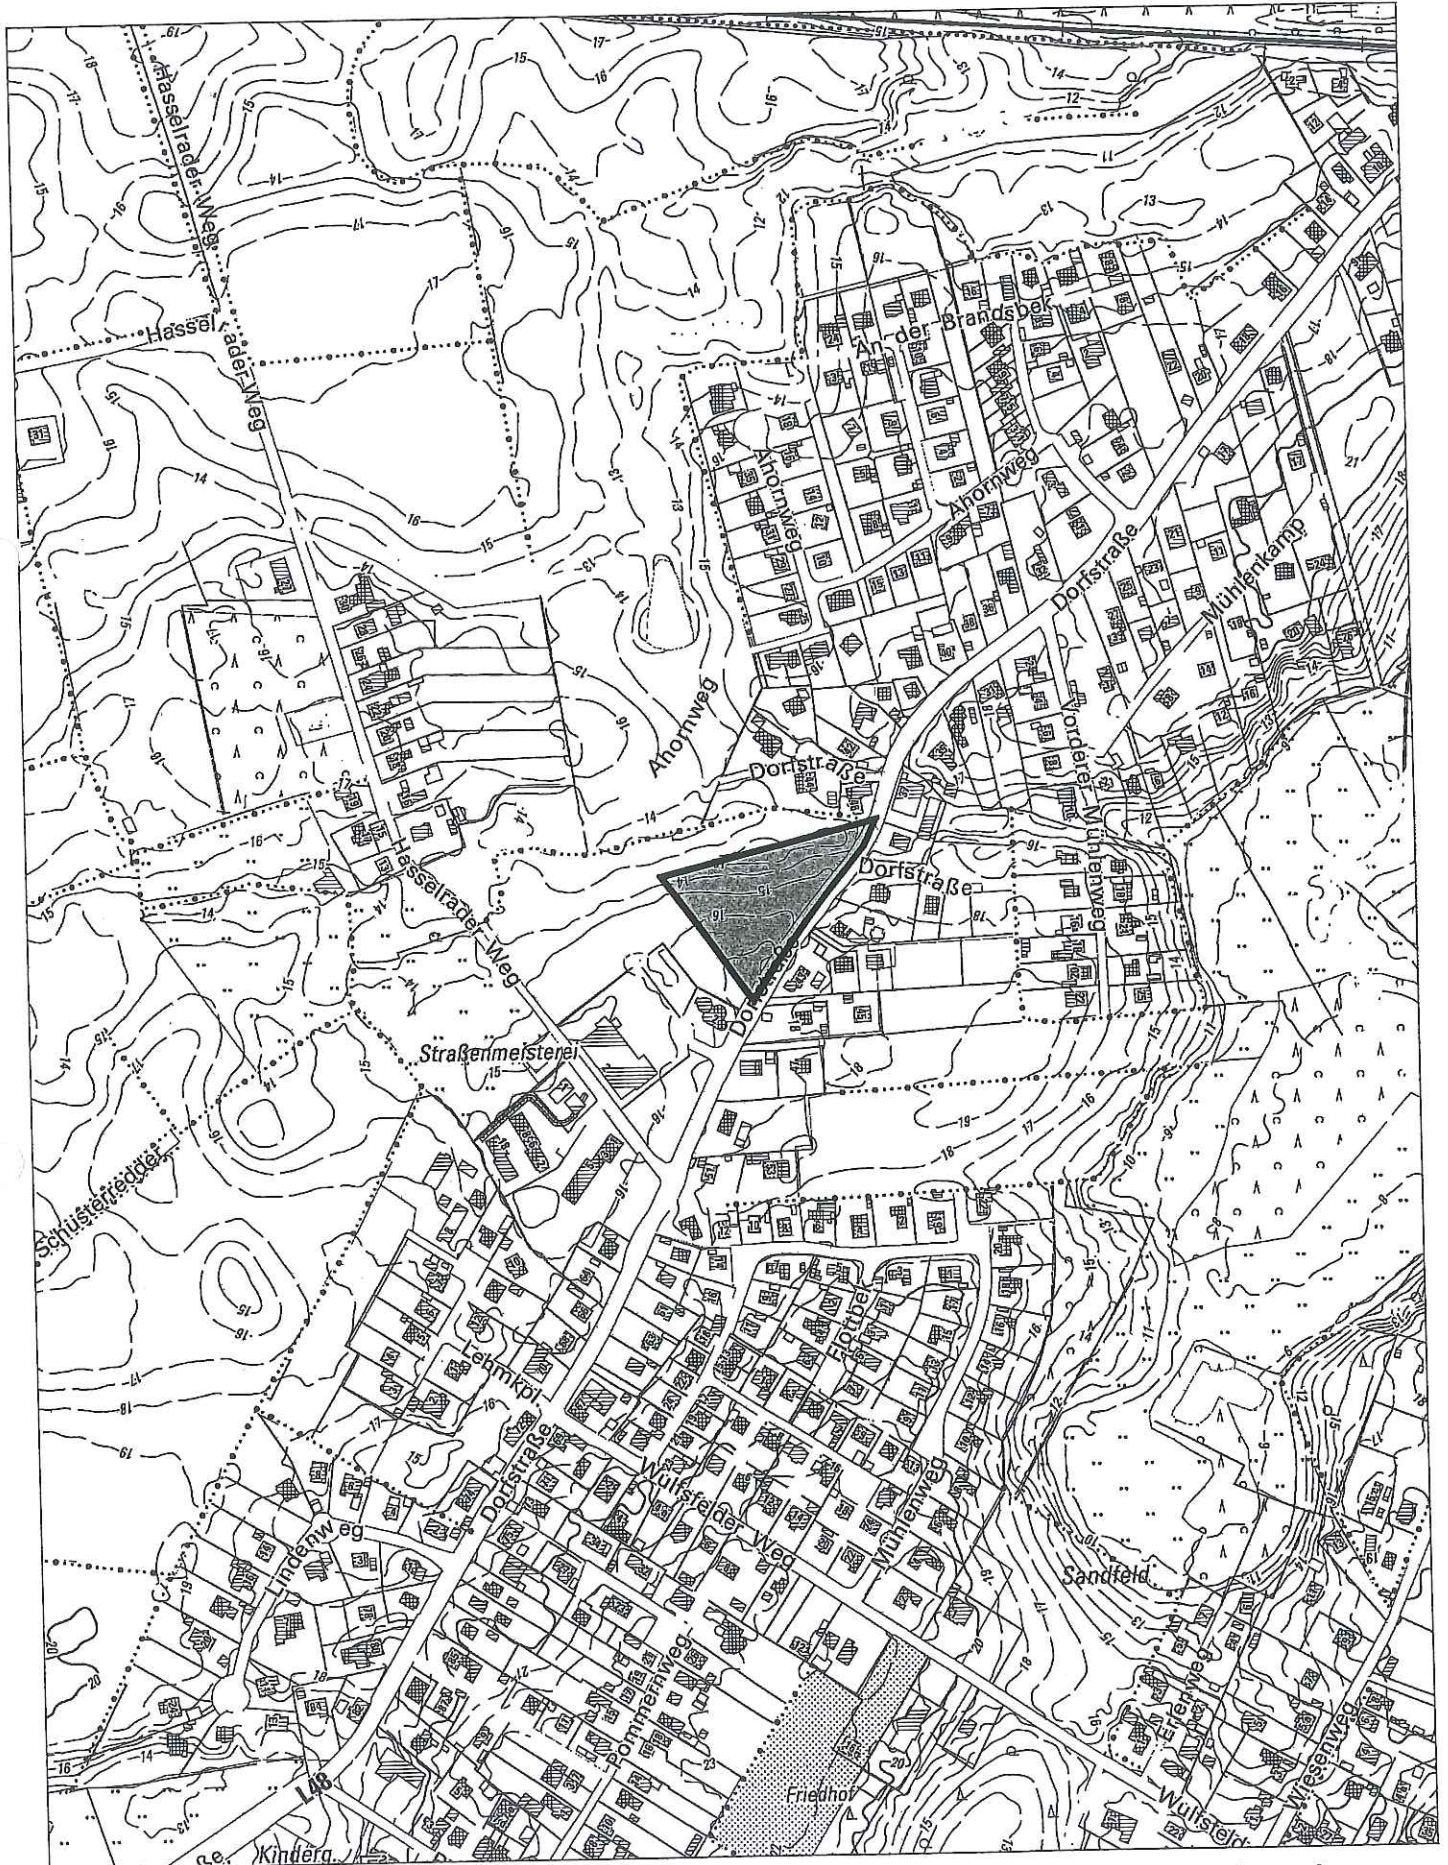

M = 1: 5.000

Übersichtskarte