# Teil A: Planzeichnung ohne Maßstab - Gesamtübersicht

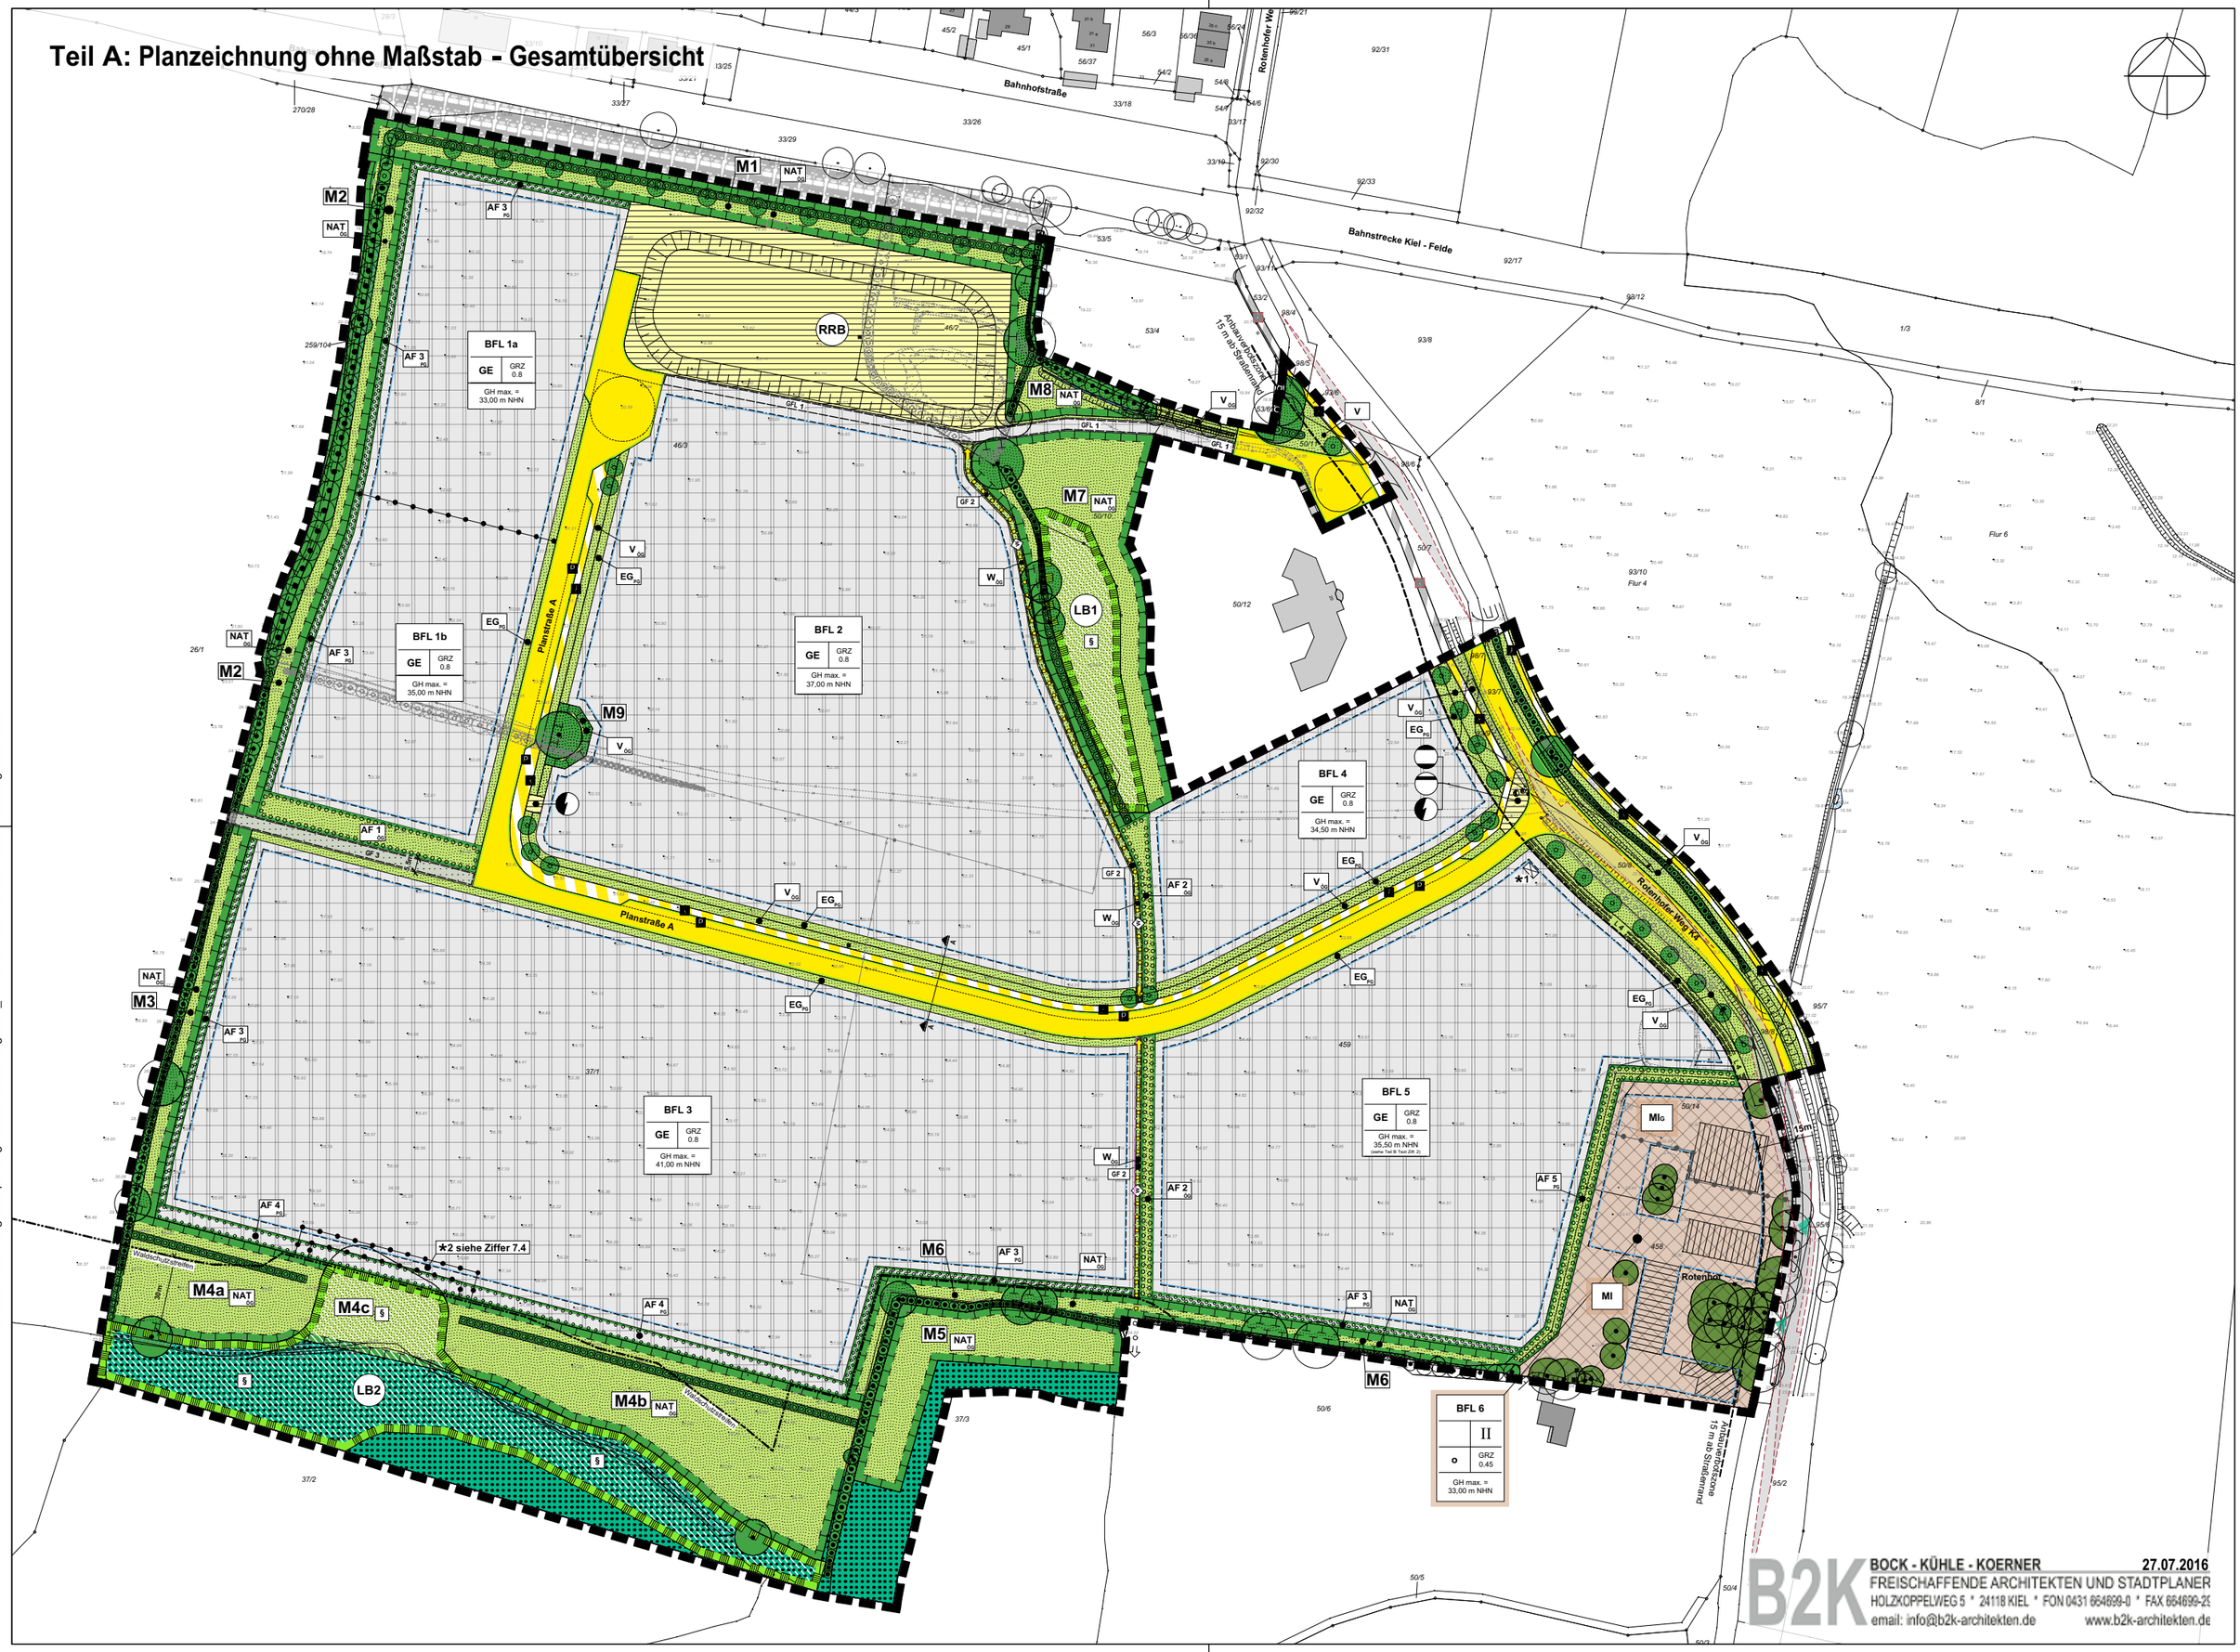



B2K
BOCK - KÜHLE - KOERNER
27.07.2016
FREISCHAFFENDE ARCHITEKTEN UND STADTPLANER
HOLZKOPPELWEG 5 * 24118 KIEL * FON 0431 664699-0 * FAX 664699-29
email: info@b2k-architekten.de www.b2k-architekten.de


S:\Daten-Sicherung\Stadtplanung\Melsdorf\Gewerbegebiet_VW\16-07-12 B-Plan GE Melsdorf Satzungsbeschluss.vwx