



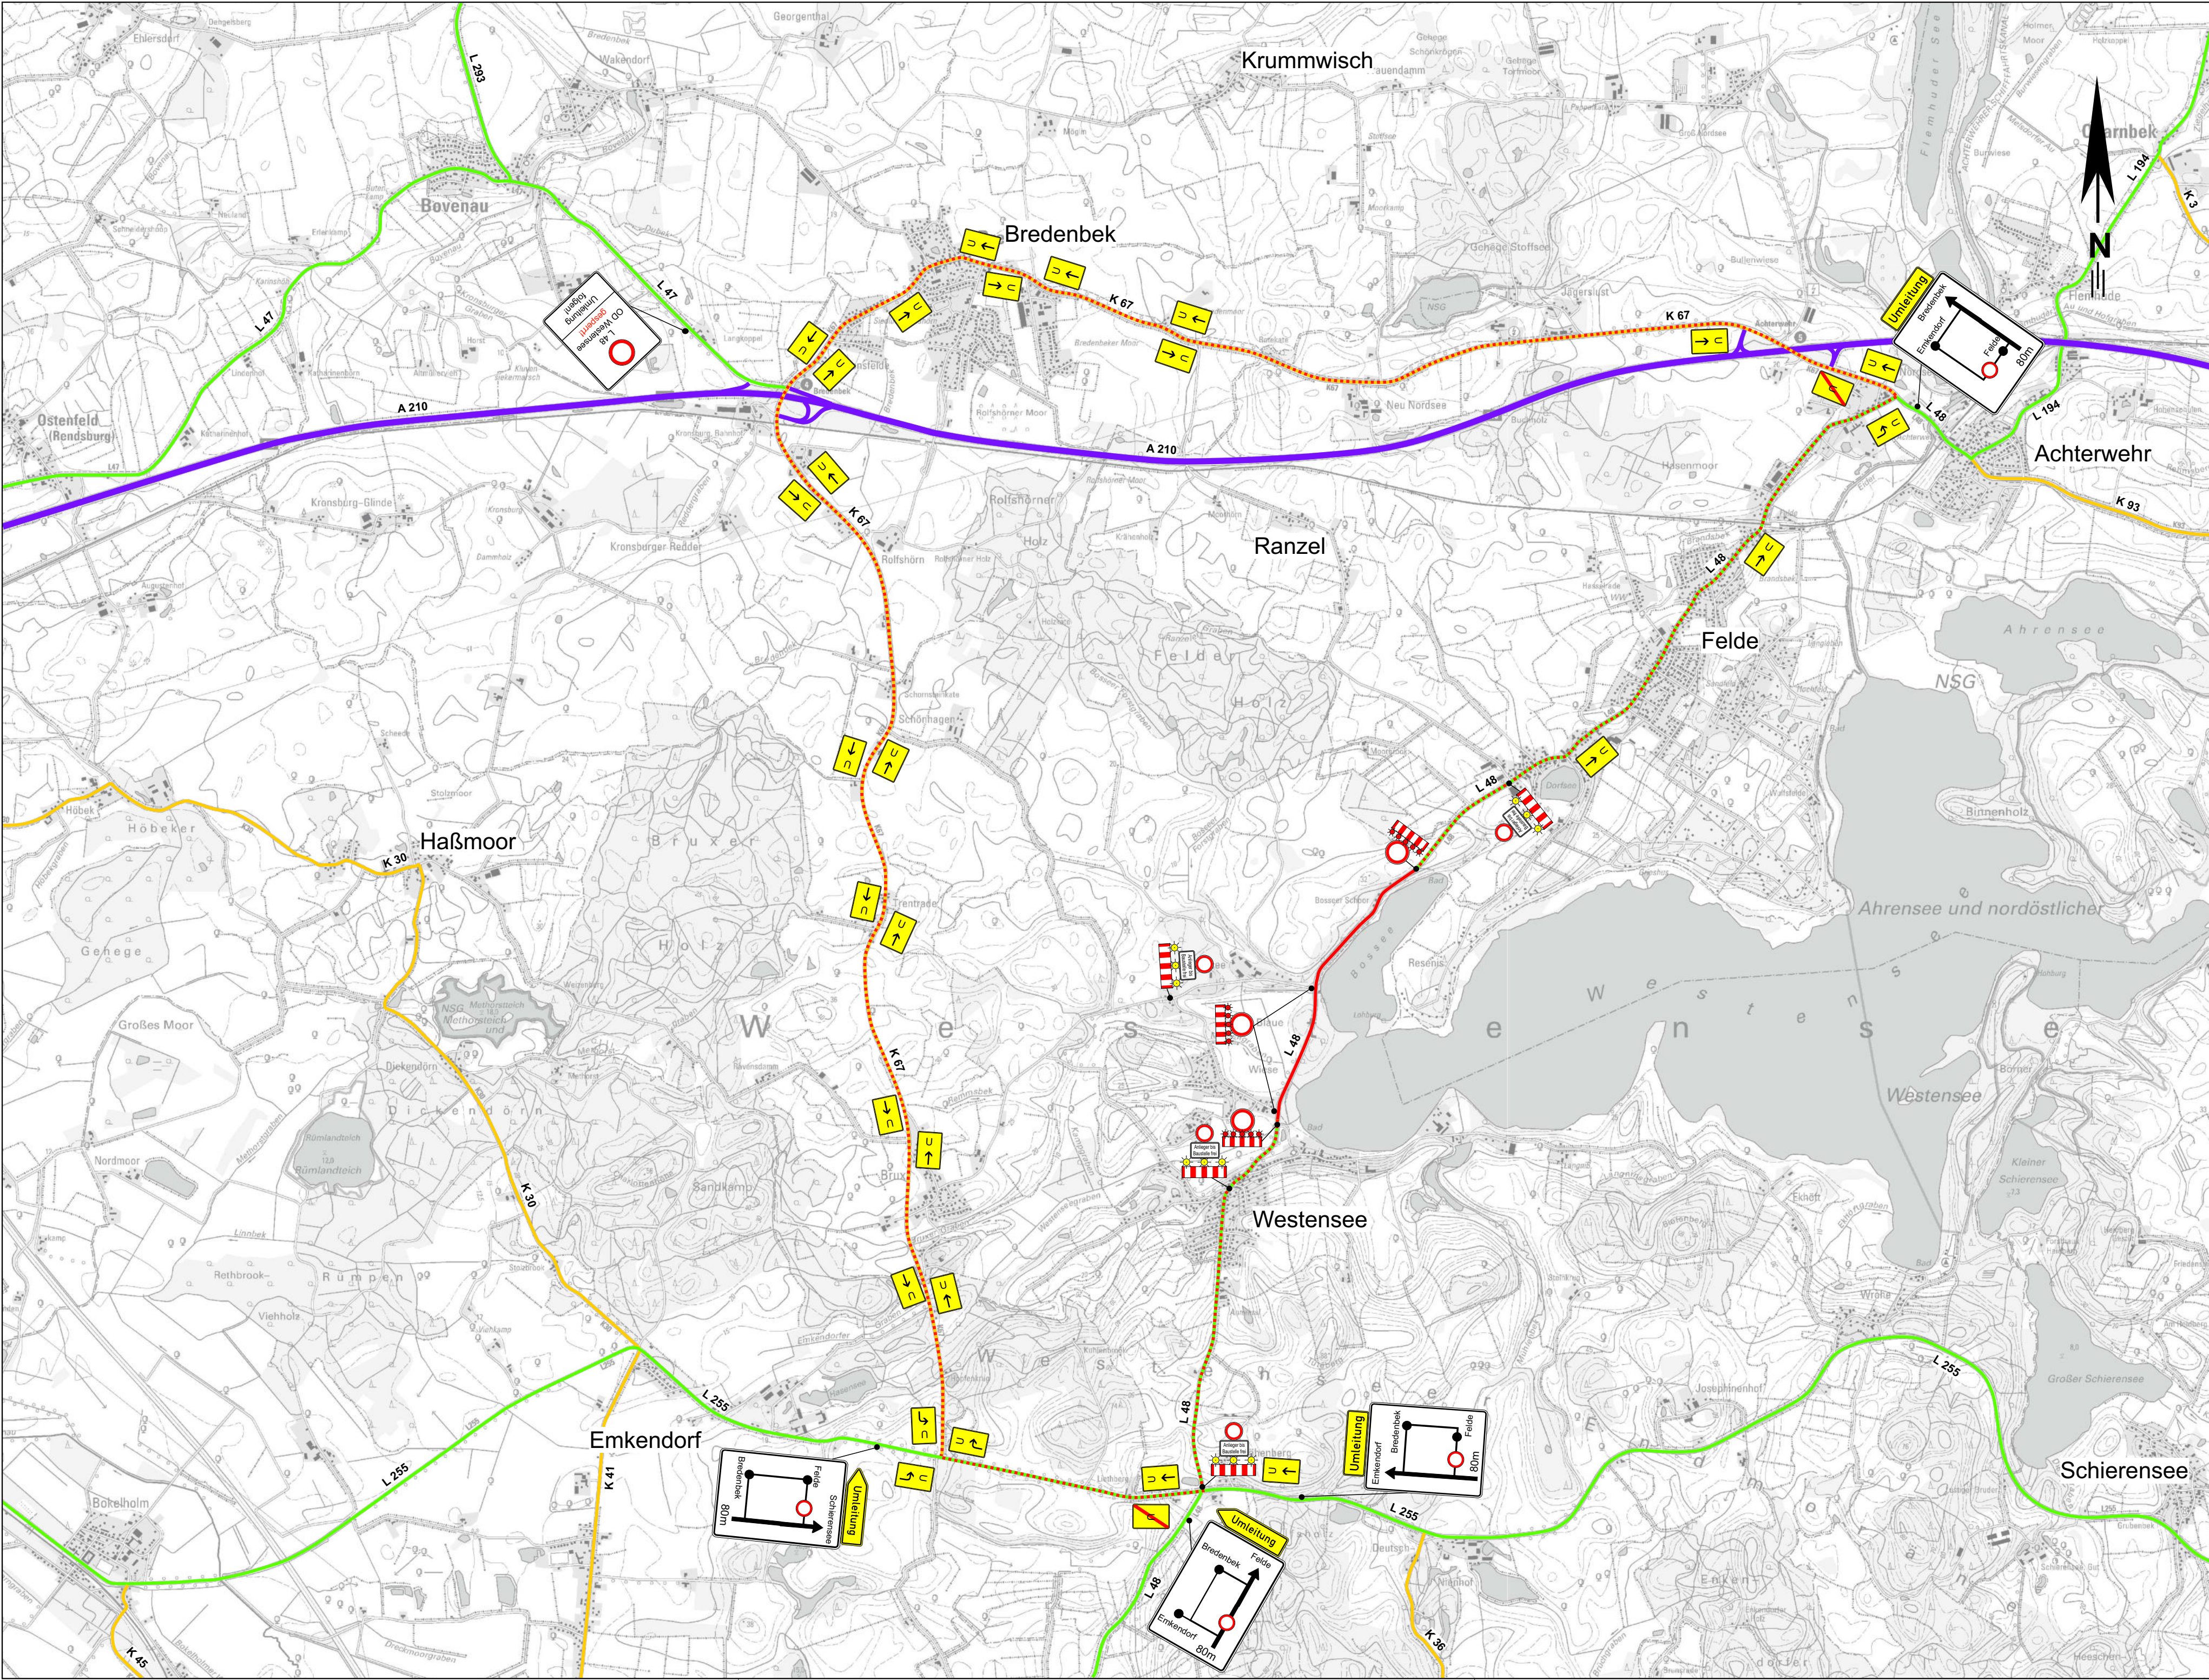


Nr.	Art der Änderung	Datum	Zeichen

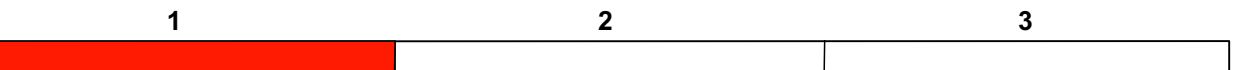

Schleswig-Holstein Der echte Norden	LBV.SH 	bearbeitet: Lingrön
Niederlassung Rendsburg Kieler Straße 19 24768 Rendsburg Tel. 04331 / 784-0	Landesbetrieb Straßenbau und Verkehr Schleswig-Holstein	Datum Februar 2021
		gezeichnet: Gabriel
		Datum Februar 2021
		geprüft:
		Datum

Ausführungsunterlage

Straße: L 48 Nächster Ort: Felde von NK: 1725010		Station: 0 Station: 4300	Unterlage / Blatt-Nr.: 12.1 / 1 Umleitungsplan 1. Bauabschnitt
PROJIS-Nr.:		Maßstab: ohne	
L 48, L 255 - bis Felde			
Bau-km:		geprüft:	
aufgestellt: Rendsburg, d. _____ _____ (LBV-SH,Dezernat 32)		Kiel, d. _____ _____ (LBV-SH,Dezernat 30)	
Kataster Stand:		© GeoBasis-DE/LVermGeo SH	
Lagebezugssystem: ETRS 89-UTM		Höhenbezugssystem: NN/HST 160	

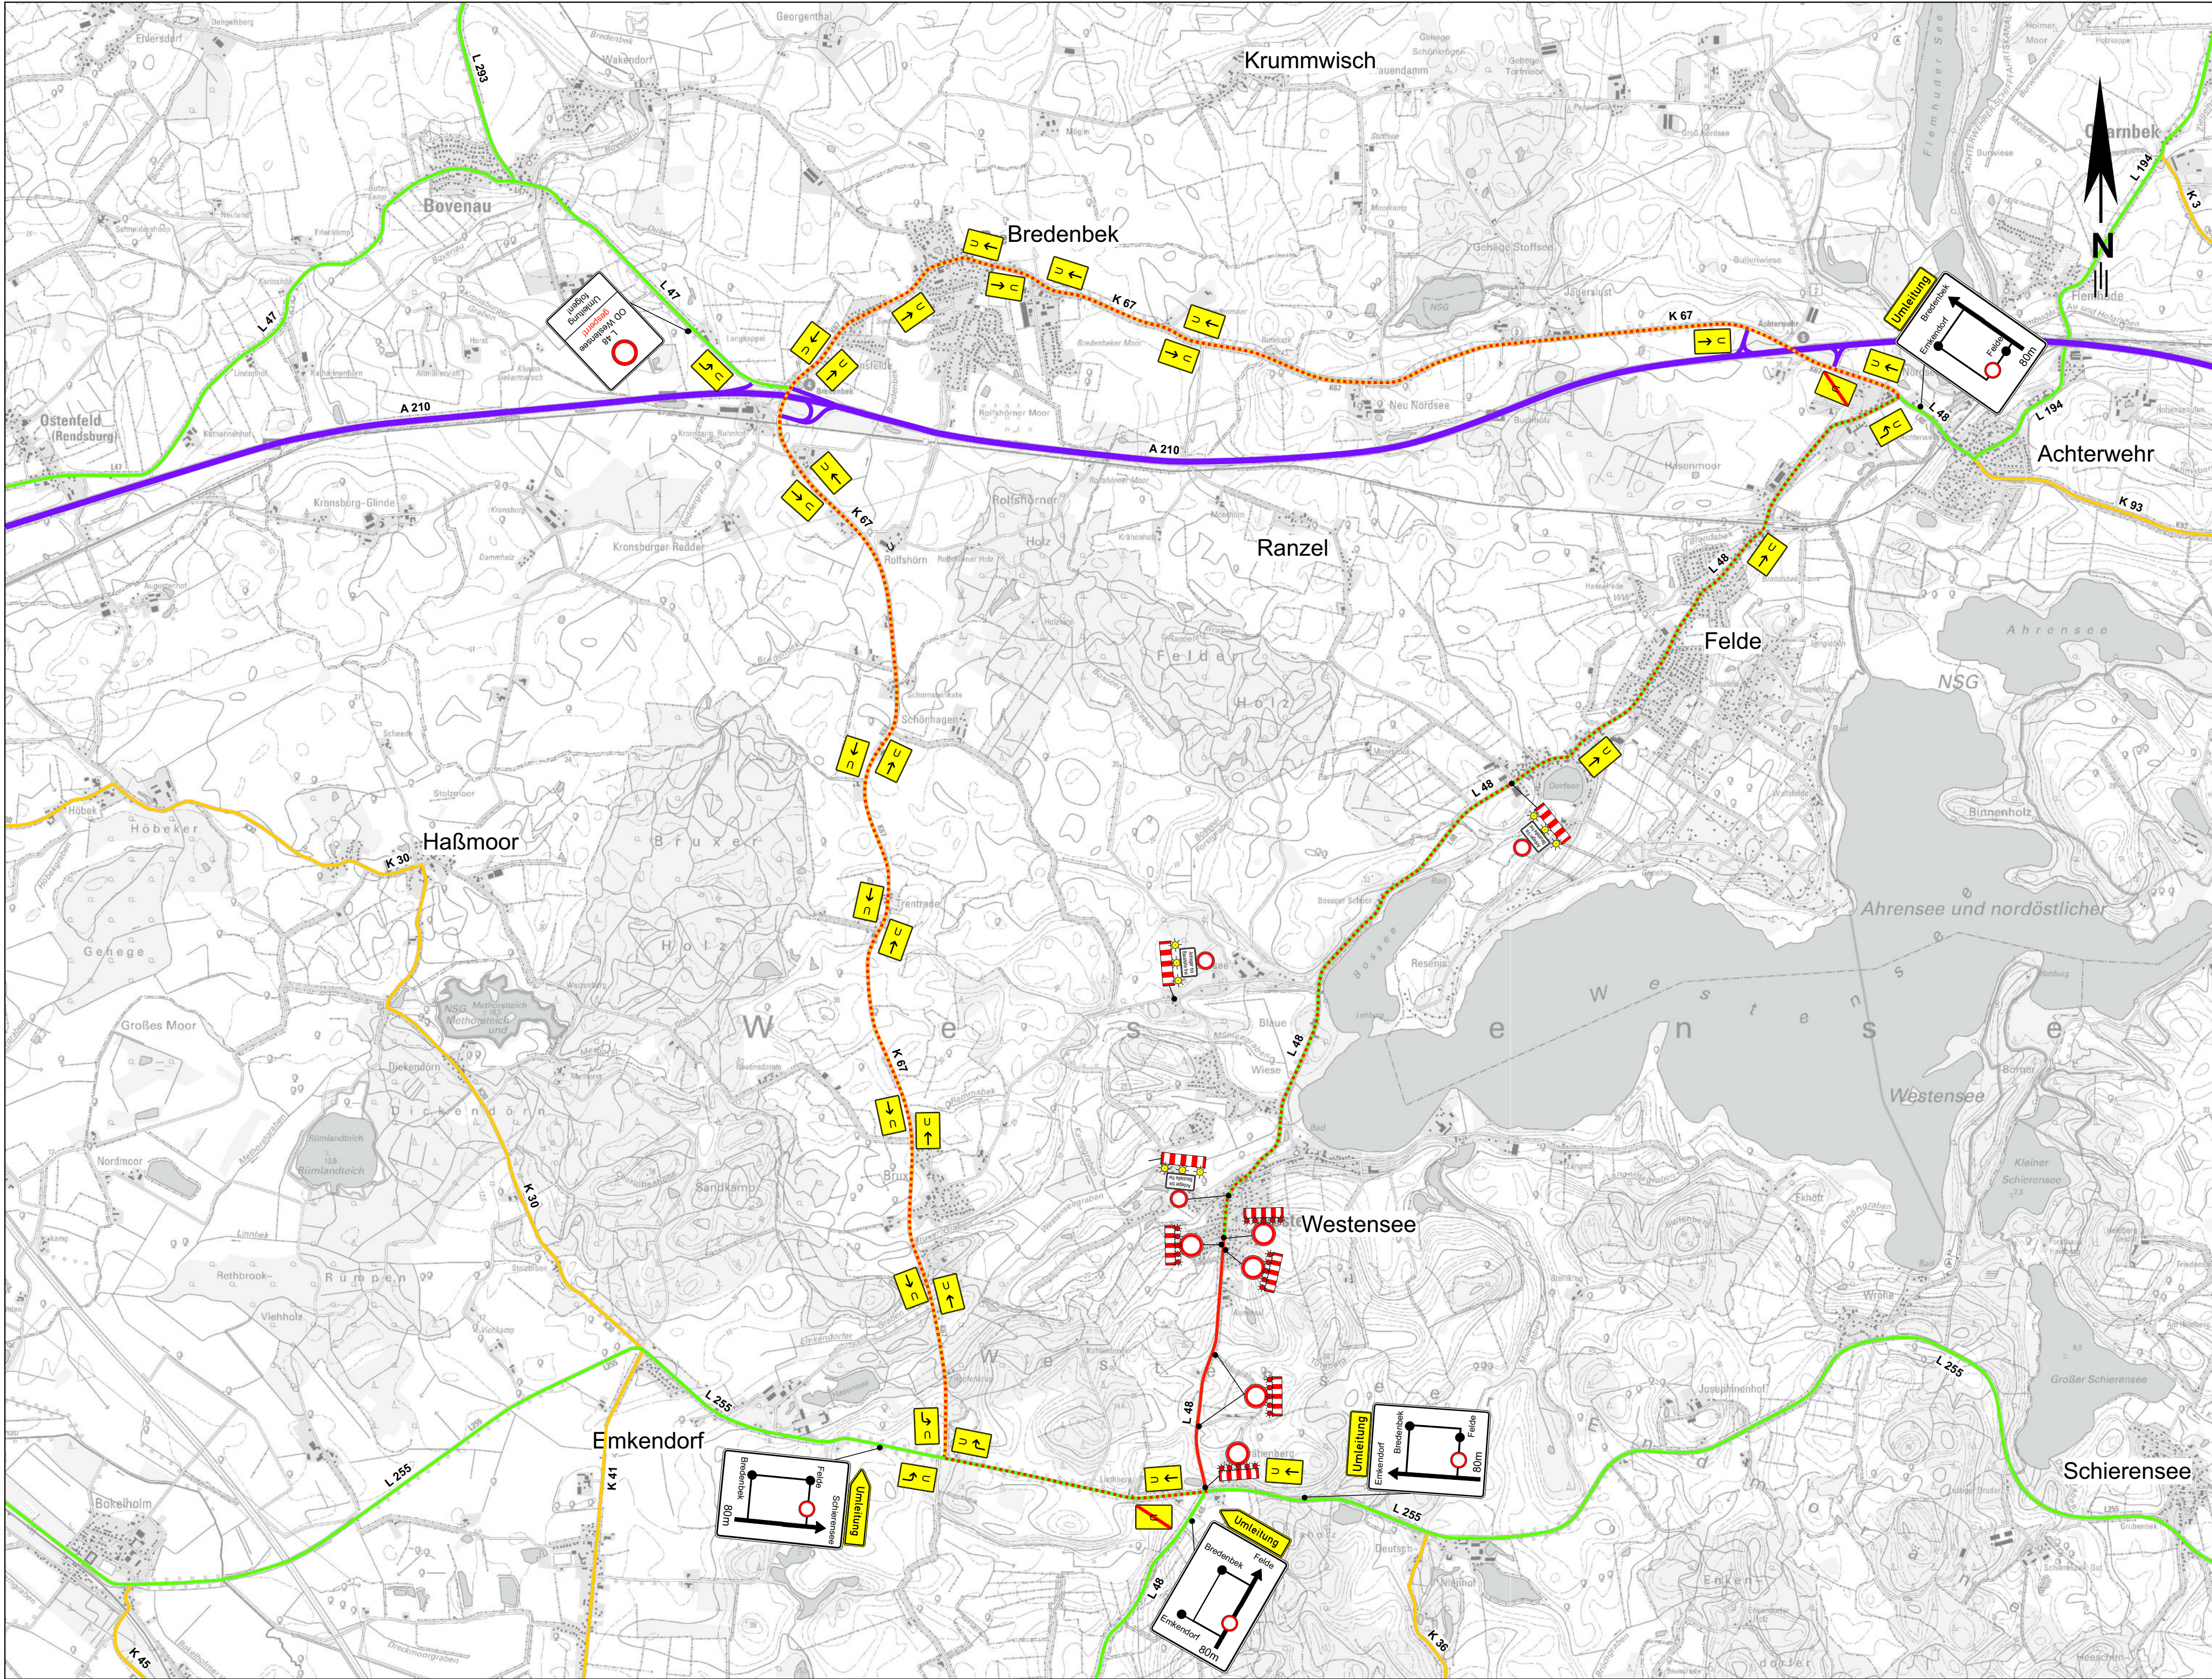


Nr.	Art der Änderung	Datum	Zeichen

1	2	3
---	---	---

Schleswig-Holstein Der echte Norden	LBV.SH 	bearbeitet: Lingrön
Niederlassung Rendsburg Kieler Straße 19 24768 Rendsburg Tel. 04331 / 784-0	Landesbetrieb Straßenbau und Verkehr Schleswig-Holstein	Datum Februar 2021
		gezeichnet: Gabriel
		Datum Februar 2021
		geprüft:
		Datum

Ausführungsunterlage

Straße: L 48 Nächster Ort: Felde von NK: 1725010		Unterlage / Blatt-Nr.: 12.1 / 2
nach NK: 1625014		Umleitungsplan 2.Bauabschnitt
Station: 0 Station: 4300		
PROJIS-Nr.:		Maßstab: ohne
L 48, L 255 - bis Felde		
Bau-km:		
aufgestellt:		geprüft:
Rendsburg, d. _____		Kiel, d. _____
_____ (LBV-SH,Dezernat 32)		_____ (LBV-SH,Dezernat 30)
Kataster Stand: © GeoBasis-DE/LVermGeo SH		
Lagebezugssystem: ETRS 89-UTM Höhenbezugssystem: NHN HST 160		

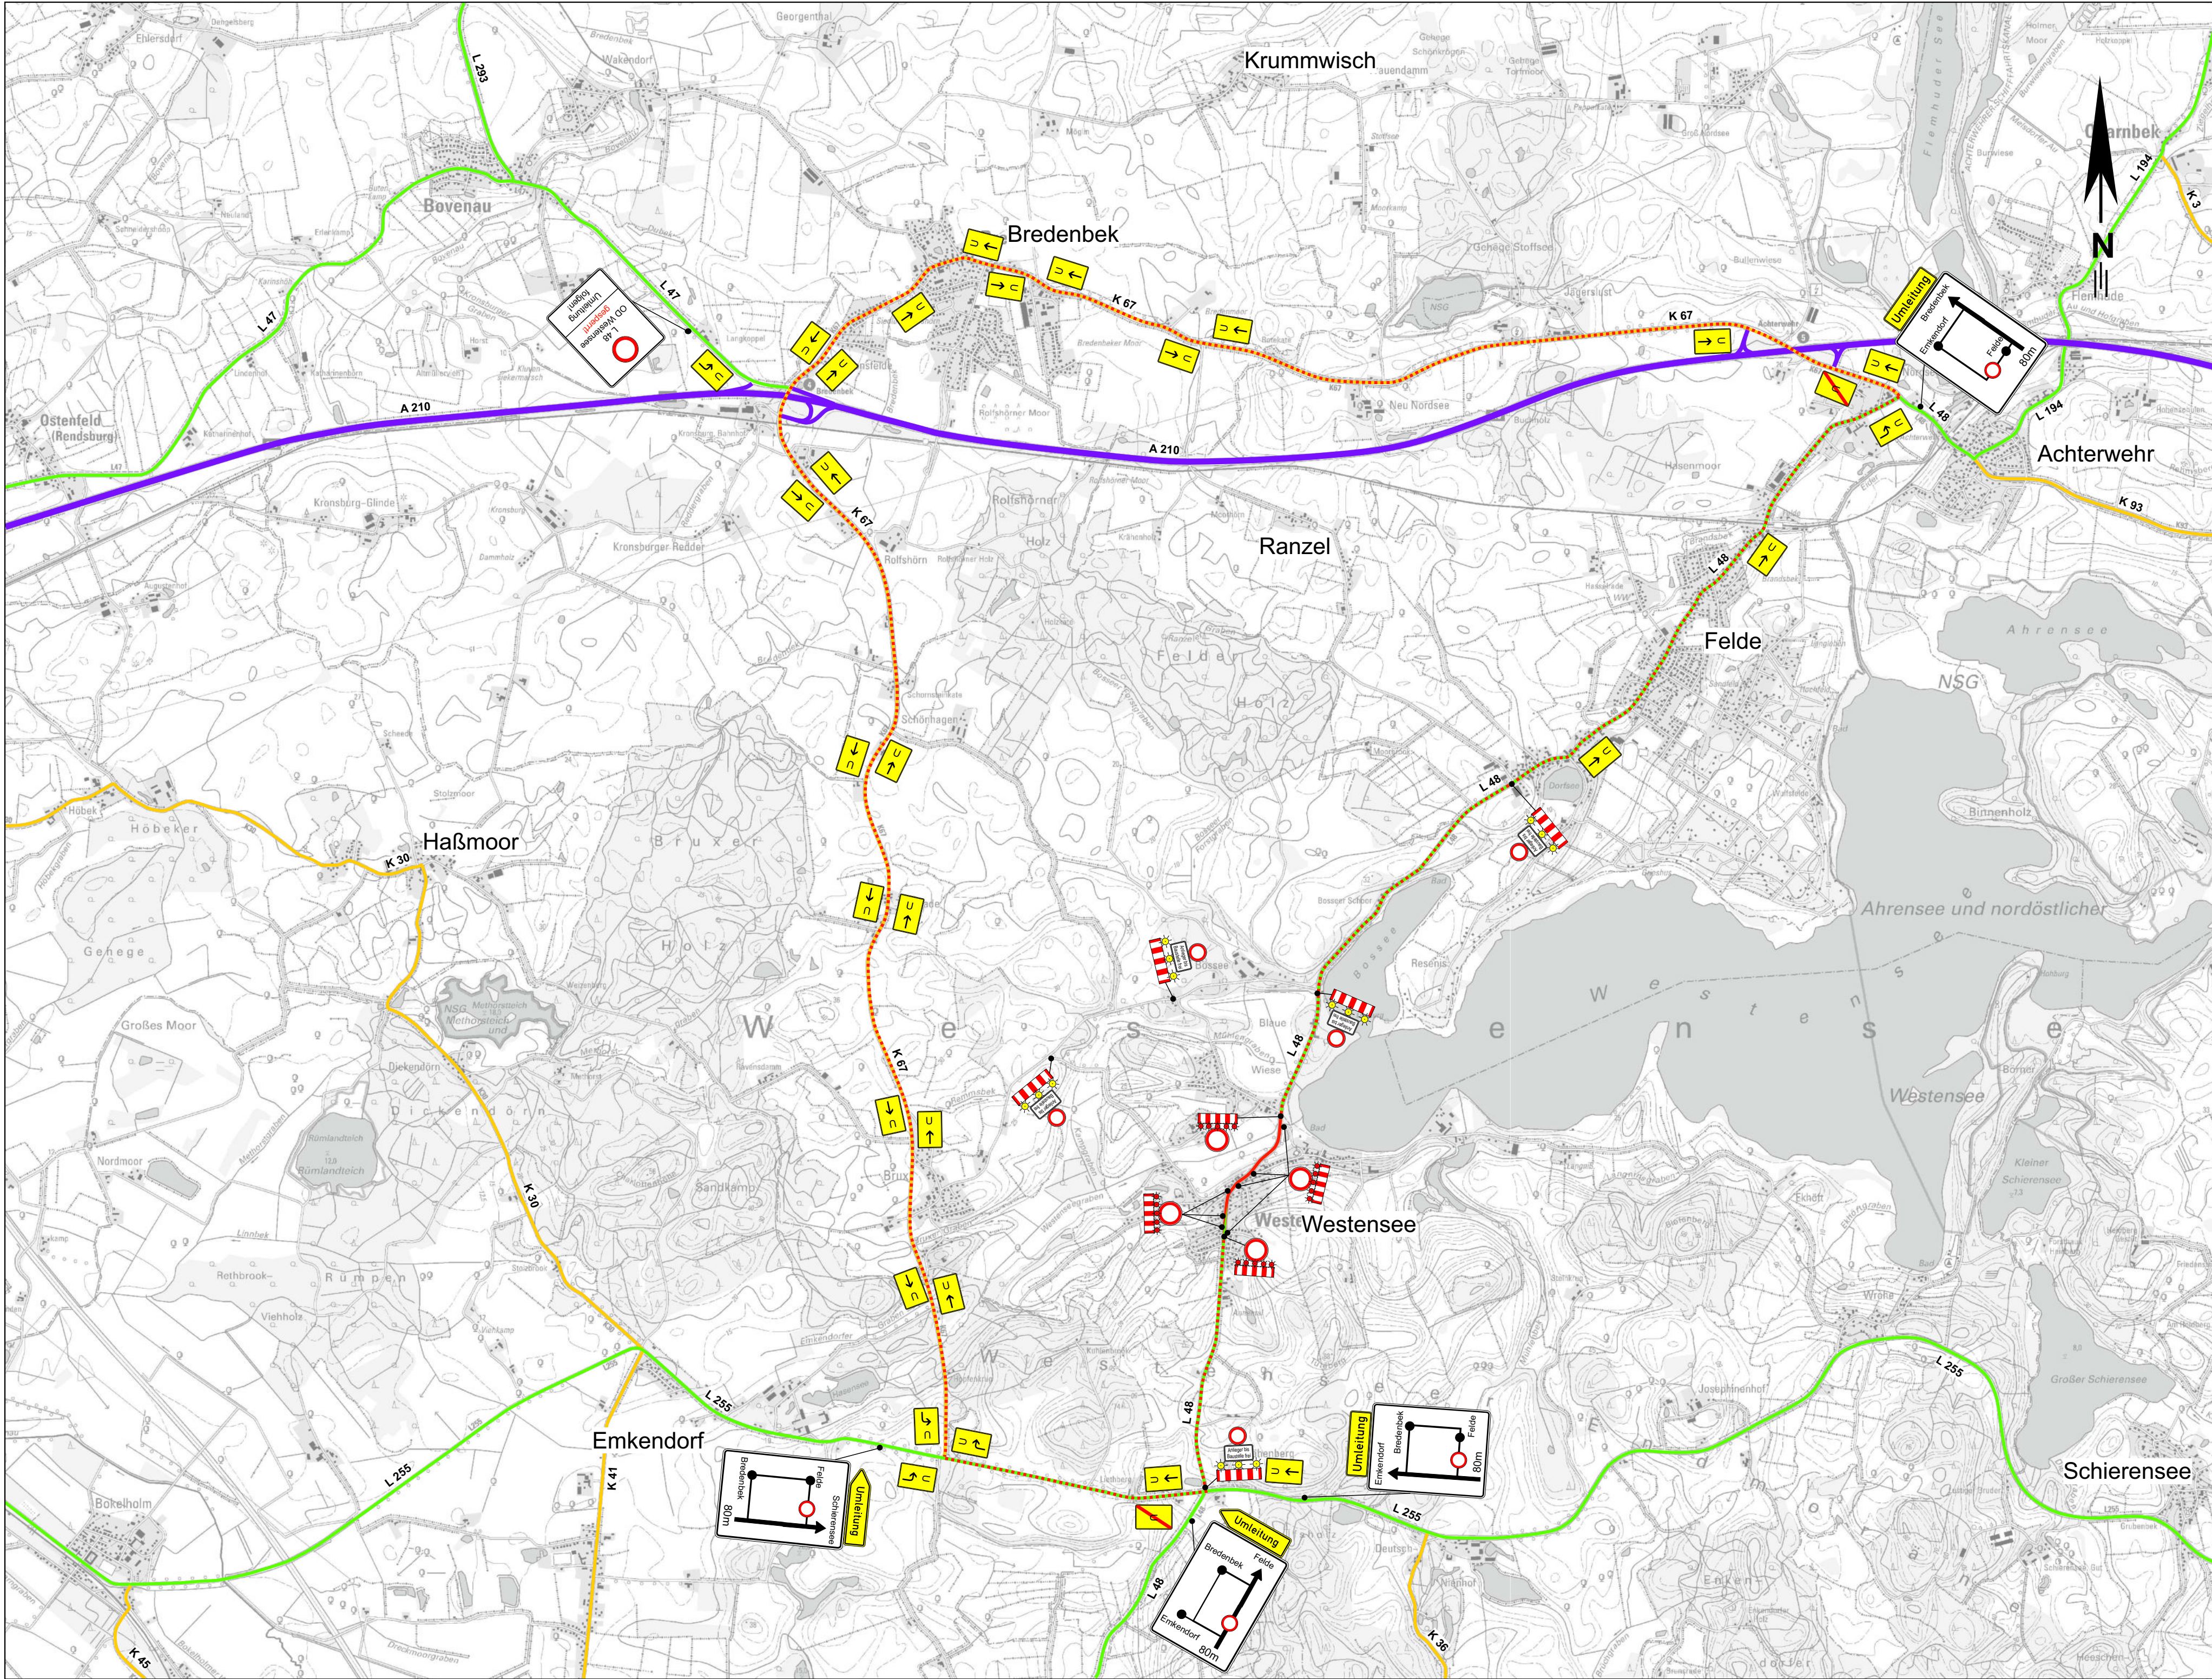

Nr.	Art der Änderung	Datum	Zeichen

1	2	3
---	---	---

Schleswig-Holstein Der echte Norden	LBV.SH 	bearbeitet: Lingrön
Niederlassung Rendsburg Kieler Straße 19 24768 Rendsburg Tel. 04331 / 784-0	Landesbetrieb Straßenbau und Verkehr Schleswig-Holstein	Datum: Februar 2021
		gezeichnet: Gabriel
		Datum: Februar 2021
		geprüft:
		Datum:

Ausführungsunterlage

Straße: L 48 Nächster Ort: Felde von NK: 1725010		Station: 0 Station: 4300	Unterlage / Blatt-Nr.: 12.1 / 3 Umleitungsplan 3.Bauabschnitt
PROJIS-Nr.:		Maßstab: ohne	
L 48, L 255 - bis Felde			
Bau-km:		geprüft:	
aufgestellt: Rendsburg, d. _____ _____ (LBV-SH, Dezernat 32)		Kiel, d. _____ _____ (LBV-SH, Dezernat 30)	
Kataster Stand:		© GeoBasis-DE/LVermGeo SH	
Lagebezugssystem: ETRS 89-UTM		Höhenbezugssystem: NHN HST 160	