


Gemeinde Westensee
Gemarkung Westensee
Flur 1

13
27

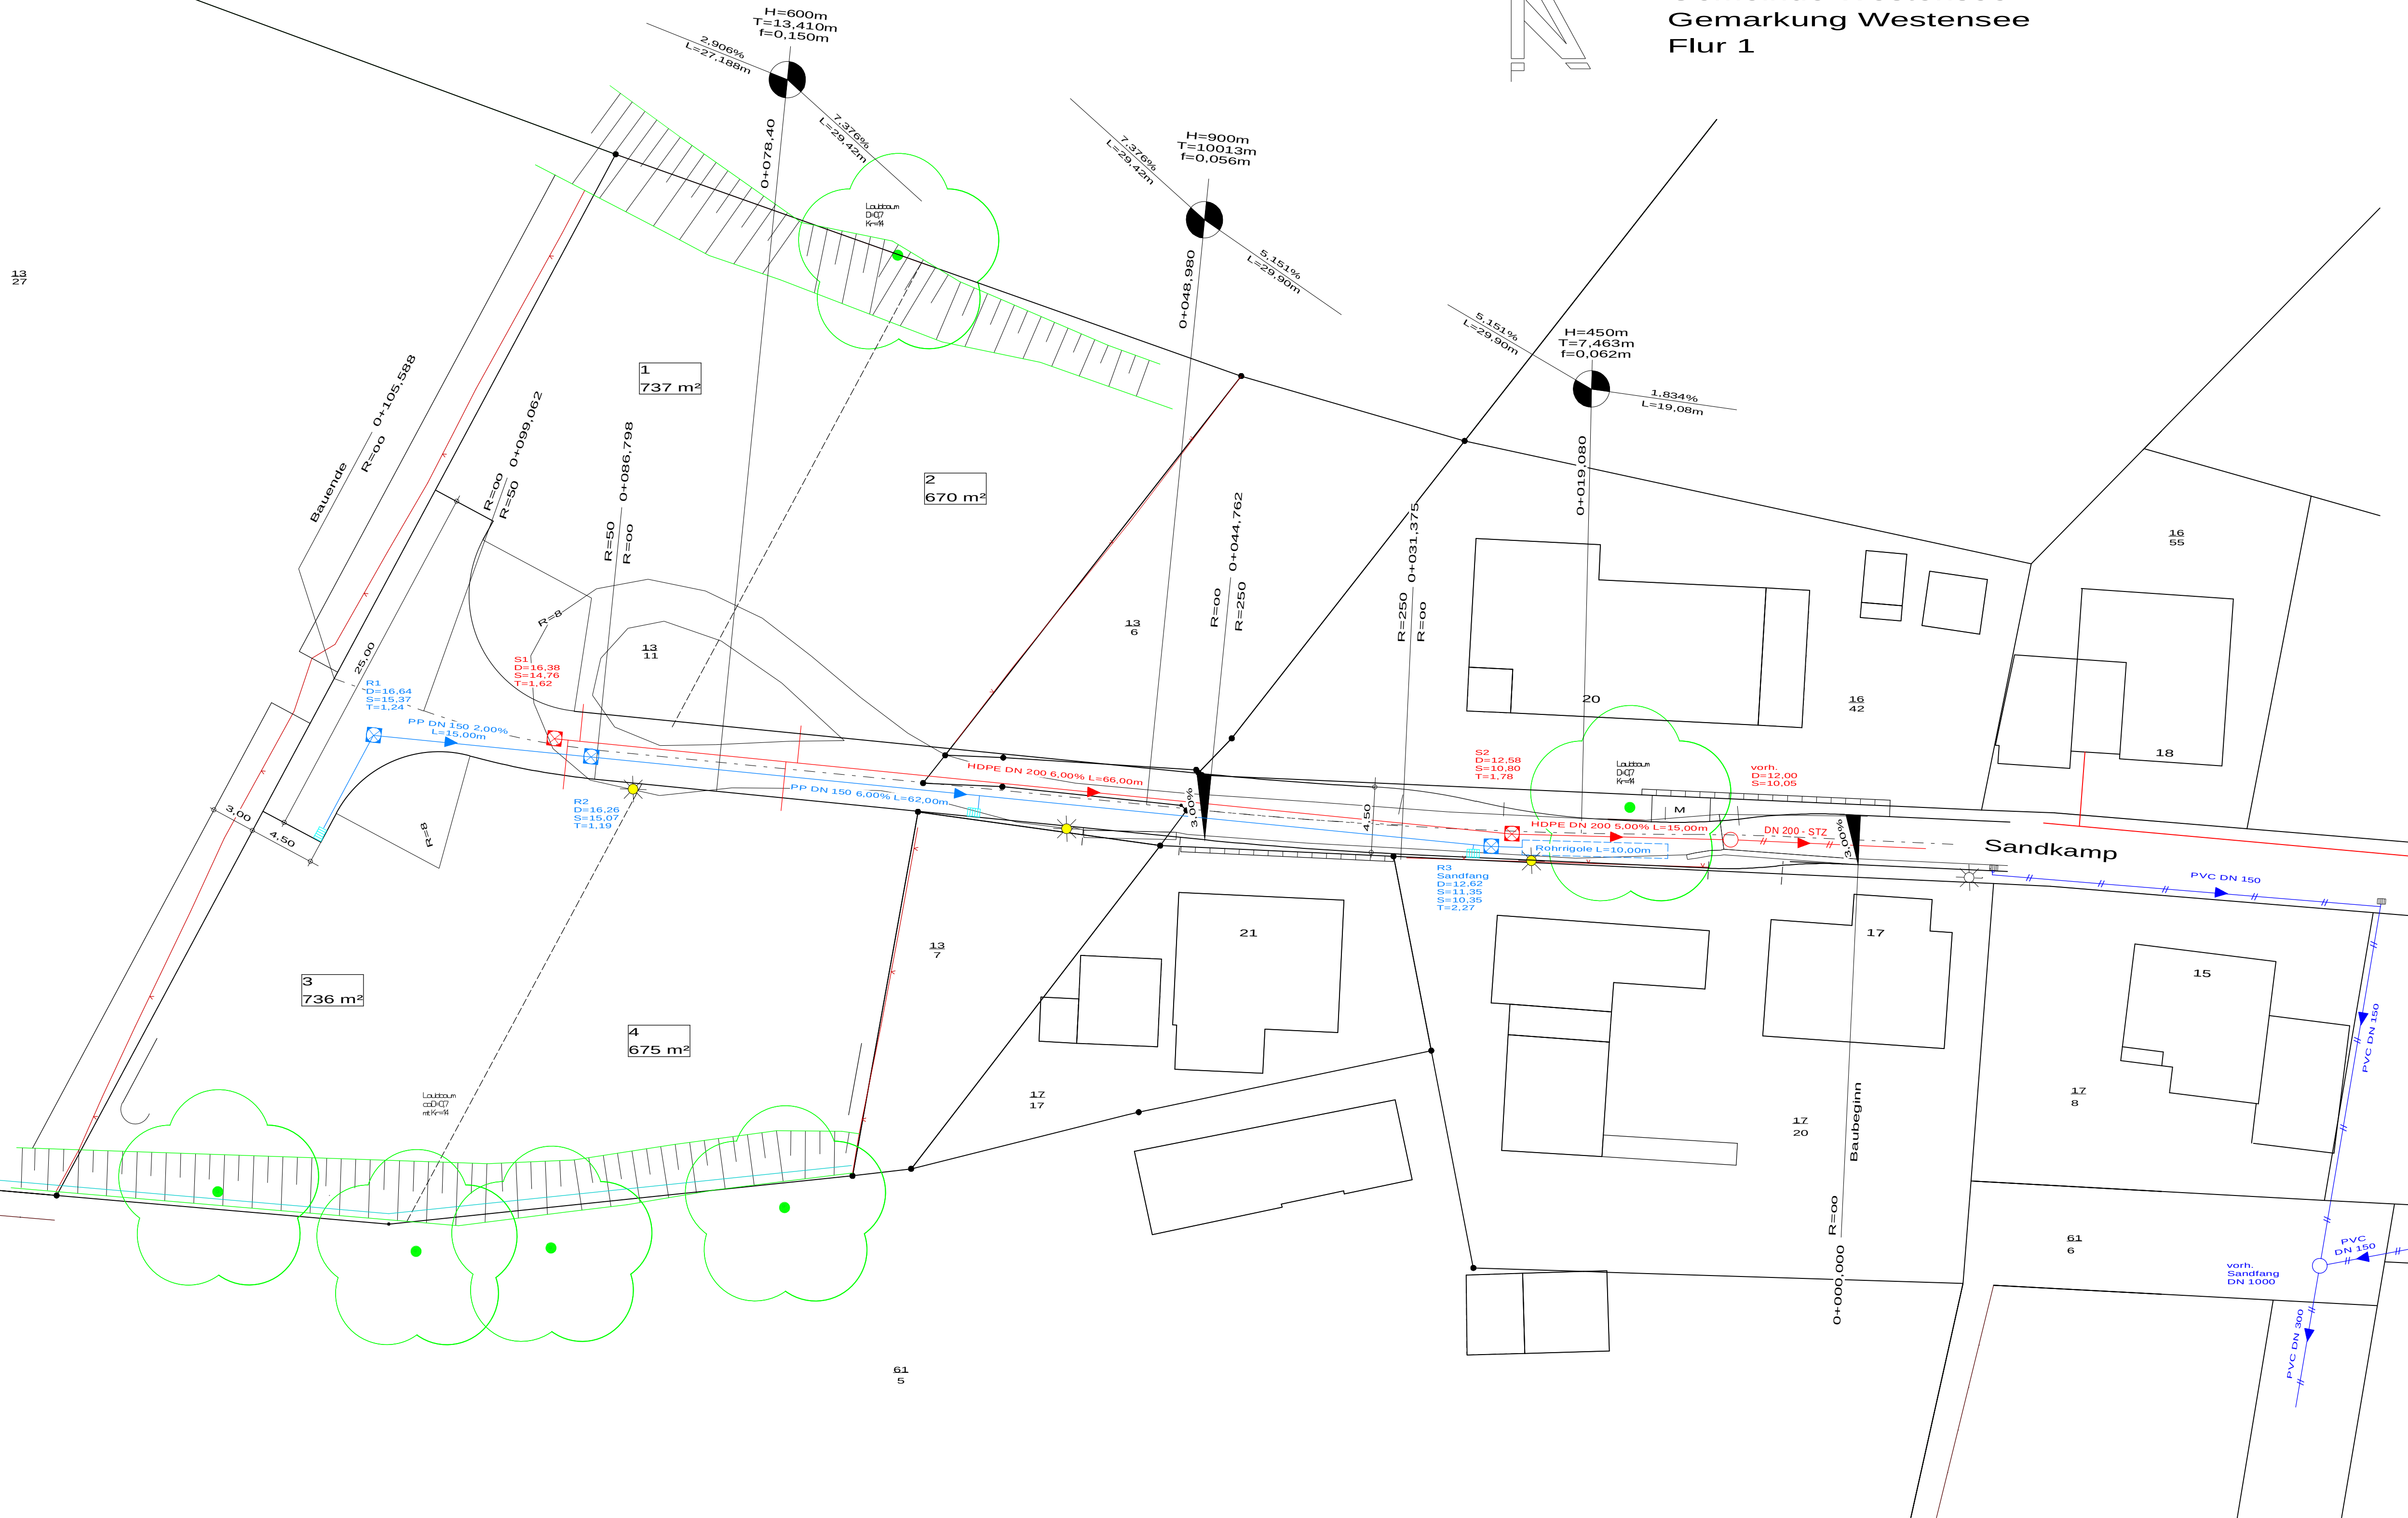

Zeichenerklärung

- HDPE DN 200 6,00% L=66,00m
gepl. SW-Kanal mit Material, Durchmesser, Gefälle, Länge und Fließrichtung
- PP DN 150 6,00% L=62,00m
gepl. RW-Kanal mit Material, Durchmesser, Gefälle, Länge und Fließrichtung
- S2 D=12,58 S=10,80 T=1,78
gepl. SW - Kontrollschacht (Deckel- und Sohlhöhe)
- R2 D=16,26 S=15,07 T=1,19
gepl. RW - Kontrollschacht (Deckel- und Sohlhöhe)
- gepl. Straßenablauf
- DN 200 - STZ
vorh. SW-Kanal mit Haltungsnummer, Material, Durchmesser, Gefälle, Länge und Fließrichtung
- PVC DN 150
vorh. RW-Kanal mit Fließrichtung
- vorh. Sandfang DN 1000
vorh. Sandfang
- vorh. D=12,00 S=10,05
vorh. SW - Kontrollschacht (Deckel- und Sohlhöhe)

1	02.11.21	Straßenbreite 4,50m	Bötel	
INDEX	DATUM	ART DER ÄNDERUNG	BEARBEITET	GEPRÜFT

ingenieurbüro IBL LEVSEN		Arne Levsen Beratende Ingenieure Projekt- und Bauleitung Kanalbauingenieur-Berater	Neuhelldorfer Weg 37a 24226 Heikendorf Telefon 0431 570945-0 Fax 0431 570945-20
AUFTRAGGEBER			
WIRO Grundbesitz GmbH Am Ehrenmal 4 24220 Flintbek			
DATUM	06.11.2020	BAUVORHABEN	Erschließung B - Plan Nr. 17 in der Gemeinde Westensee
GEZEICHNET	Bötel	MASSTAB	1 : 250
BEARBEITET	Bötel	PROJEKT NR.	29/20
GEPRÜFT	Levsen	PLANBEZEICHNUNG	Lageplan Kanalbau
		BLATT NR.	4