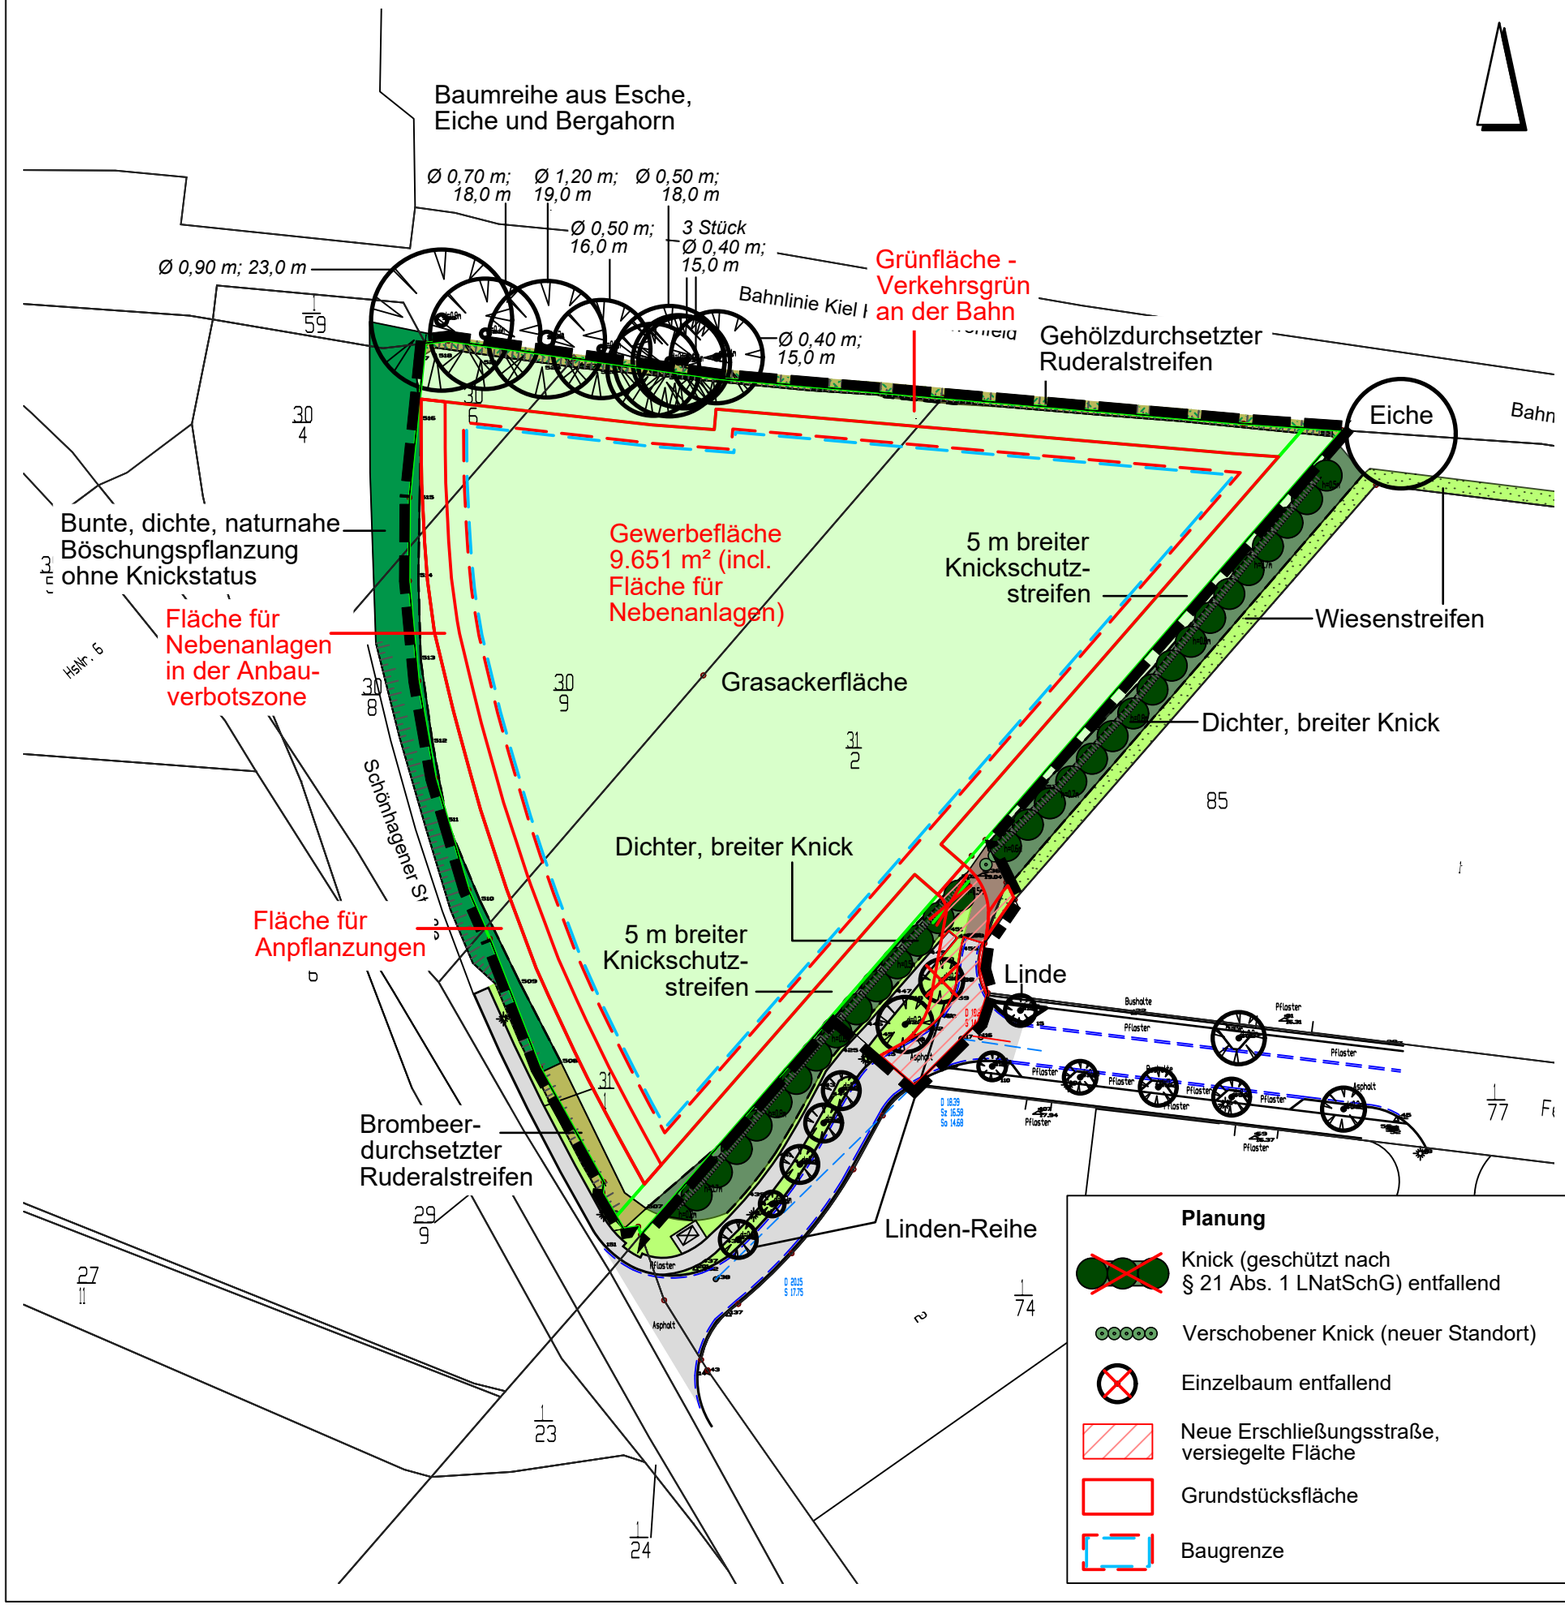

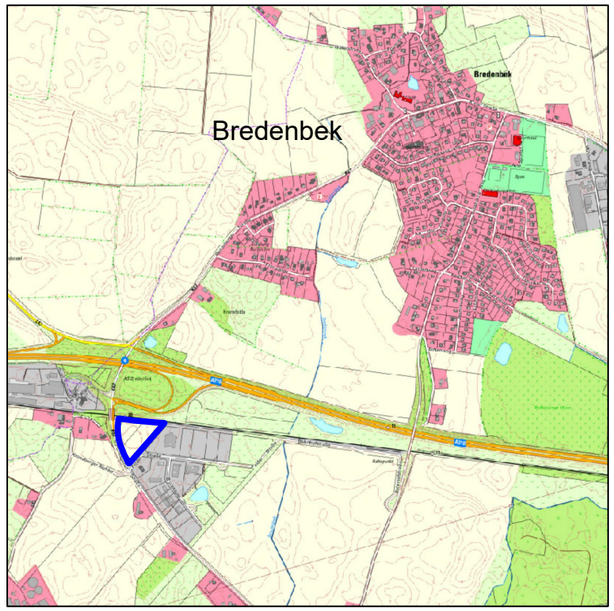

Übersichtsplan Gemeinde Bredenbek, ohne Maßstab

Planung

- Knick (geschützt nach § 21 Abs. 1 LNatSchG) entfallend
- Verschobener Knick (neuer Standort)
- Einzelbaum entfallend
- Neue Erschließungsstraße, versiegelte Fläche
- Grundstücksfläche
- Baugrenze

Freiraum- und Landschaftsplanung

Bernd Matthiesen
Dipl.-Ing. Landschaftsarchitekt

Katrin Schlegel
Dipl.-Ing. Landschaftsarchitektin

Allensteiner Weg 71
24161 Altenholz
Tel. 0431 - 322 254
Fax 0431 - 323 765
info@matthiesen-schlegel.de
www.matthiesen-schlegel.de

Projekt

Gemeinde Bredenbek
17. Änderung F-Plan und B-Plan Nr. 21

Auftraggeberin

Gemeinde Bredenbek

Grünordnungsplan
- Bestand und Entwicklung -

Datum
16.07.2025

Blatt Nr
1

Mass
1 : 1.000

Änderungen

Die Vervielfältigung dieser Zeichnung oder die Weitergabe an dritte Personen bedarf der ausdrücklichen Genehmigung unsererseits! (UrhG)